

# KRÁLOVICE


## ZMĚNA Č.3 ÚZEMNÍHO PLÁNU

### NÁVRH PRO OPAKOVANÉ VĚŘEJNÉ PROJEDNÁNÍ DLE §52 STAVEBNÍHO ZÁKONA

#### "HLAVNÍ VÝKRES"

URBANISTICKÁ KONCEPCE S VYMEZENÍM PLOCH S ROZDÍLNÝM ZPŮSOBEM VYUŽITÍ

Měřítko 1:5000

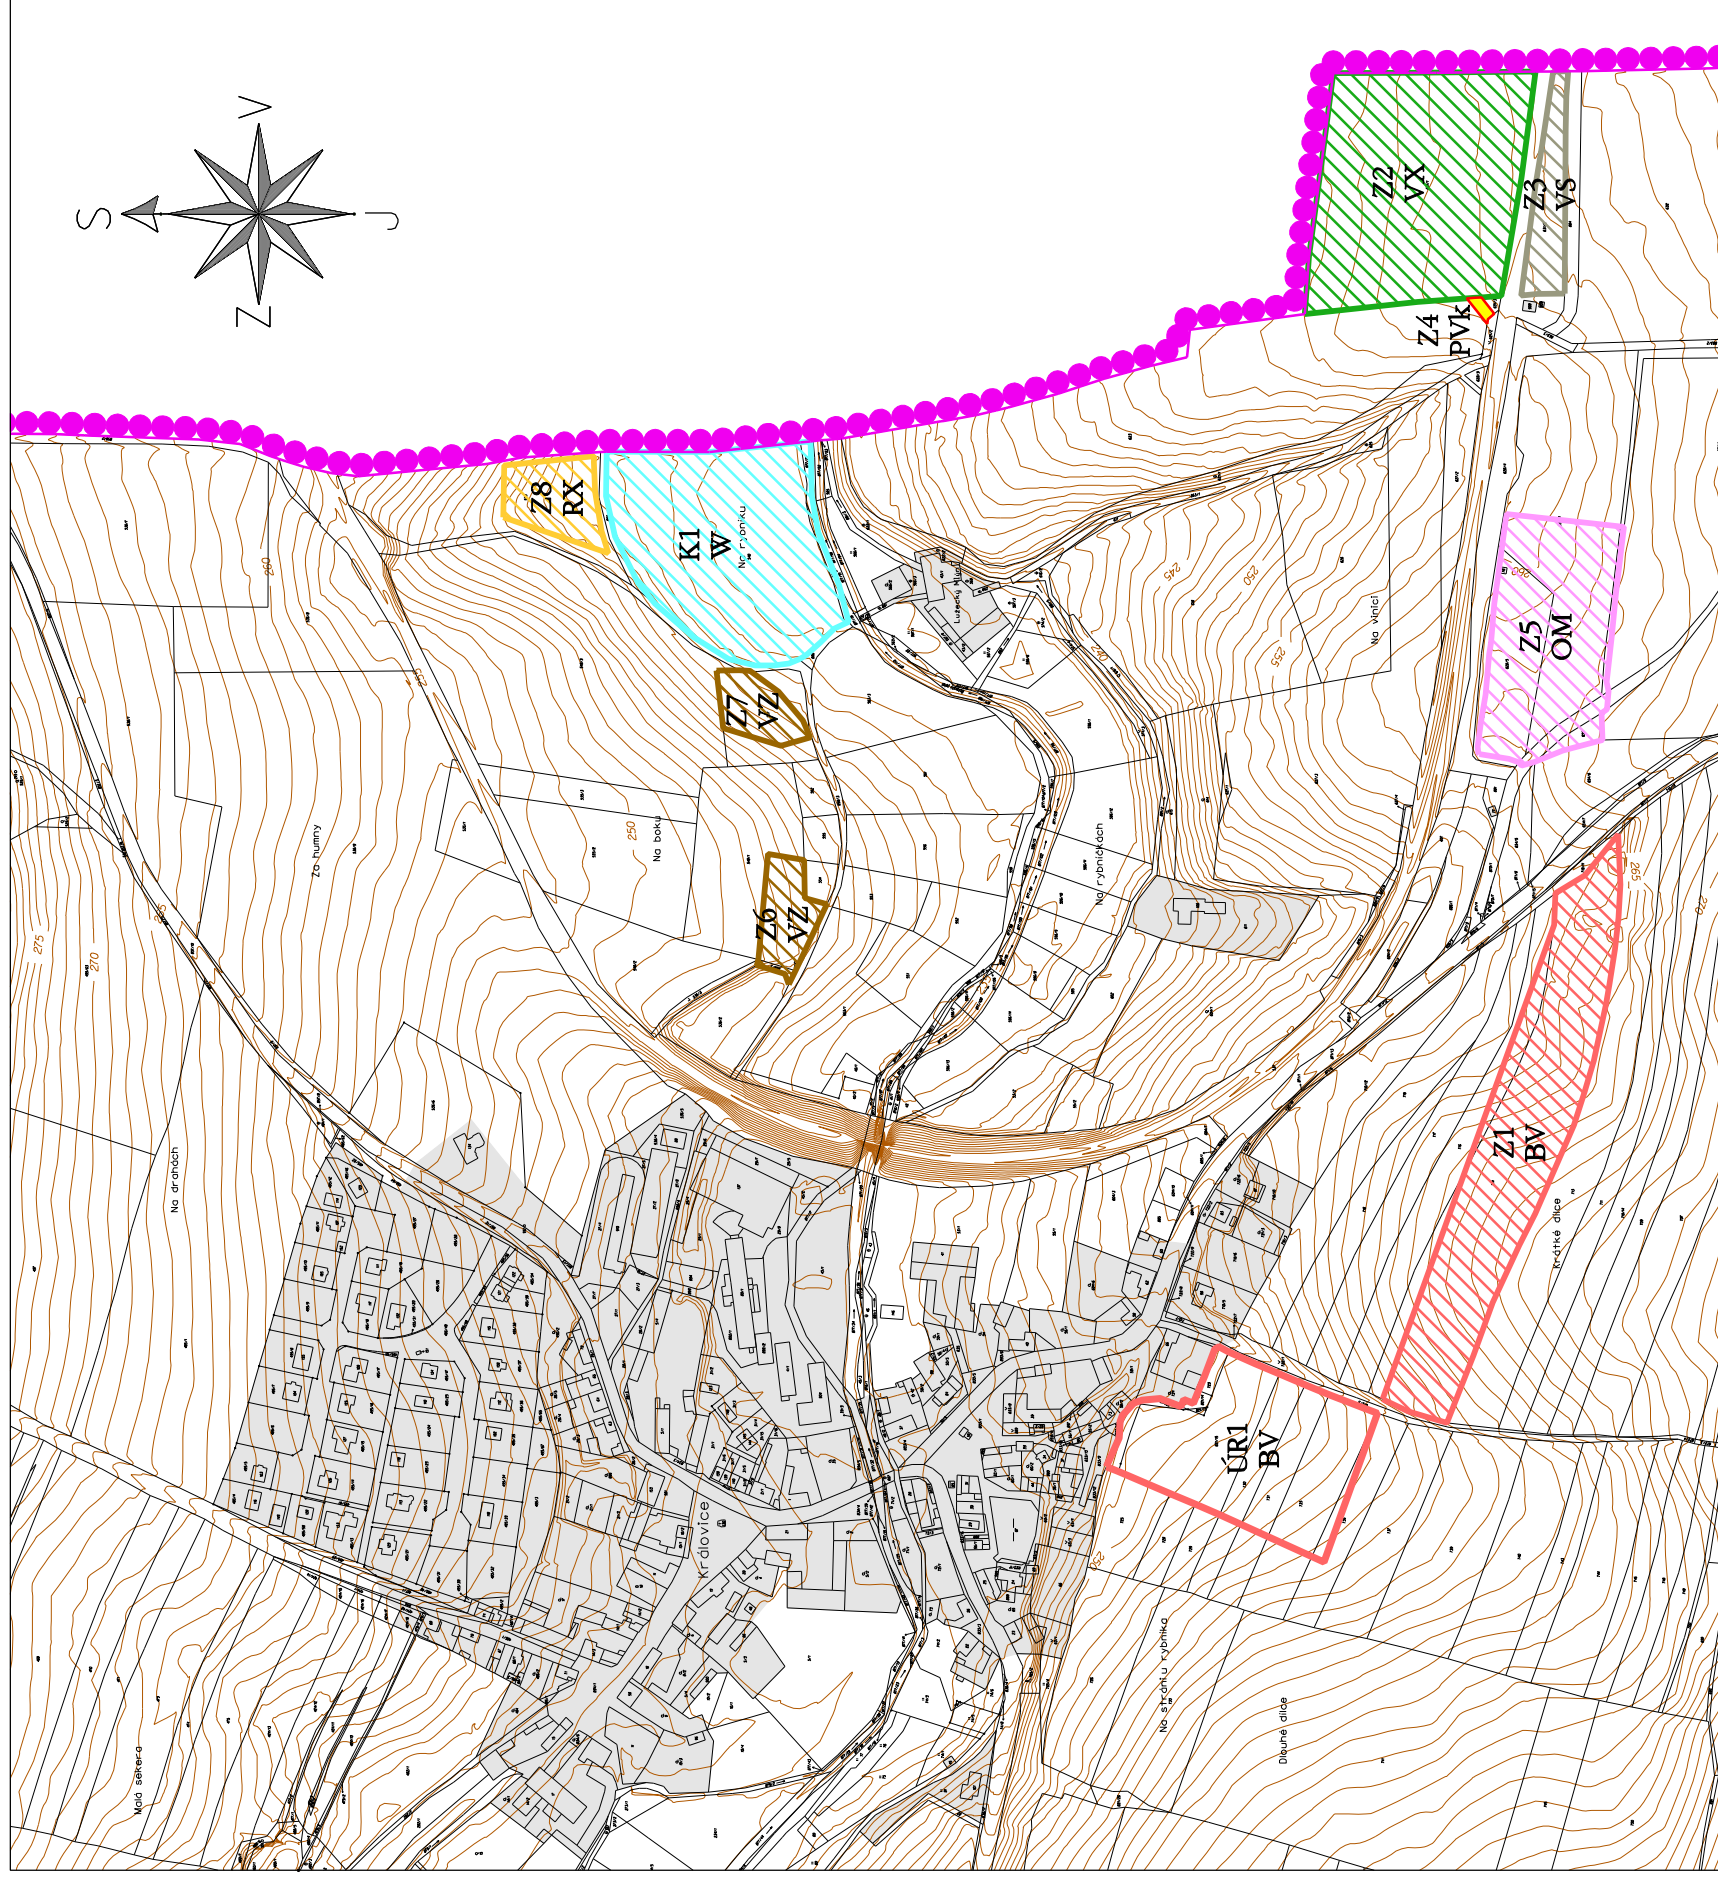

LEGENDA			
	HRANICE ŘEŠENÉHO ÚZEMÍ		
	RODÍ ŠTĚPŮVÉ PLOCHY		
	ÚZEMNÍ REZERVA		
	ZASTAVĚNÉ ÚZEMÍ (Vymezené k říjnu 2022)		
	ZASTAVITELNÉ PLOCHY (Z1 - Z8)		
	ÚZEMNÍ REZERVA (ÚR1)		
	PLOCHY ZMĚN V KRAJINĚ (K1)		
PLOCHY S ROZDÍLNÝM VYUŽITÍM ÚZEMÍ			
PLOCHY BYDLENÍ			
	BYDLENÍ - V RODINNÝCH DOMECH - VENKOVSKÉ		
PLOCHY REKREACE			
	REKREACE - SE SPECIFICKÝM VYUŽITÍM /AGROTURISTIKA/		
PLOCHY OBČANSKÉHO VYBAVENÍ			
	OBČANSKÉ VYBAVENÍ - KOMERČNÍ ZAŘÍZENÍ MALÁ A STŘEDNÍ		
PLOCHY VÝROBY A SKLADOVÁNÍ			
	VÝROBA A SKLADOVÁNÍ - ZEMĚDĚLSKÁ VÝROBA		
	VÝROBA A SKLADOVÁNÍ - SE SPECIFICKÝM VYUŽITÍM /ZAHRADNICTVÍ/		
PLOCHY SMÍŠENÉ VÝROBNÍ			
	PLOCHY SMÍŠENÉ VÝROBNÍ		
PLOCHY VEŘEJNÝCH PROSTRANSTVÍ			
	VEŘEJNÁ PROSTRANSTVÍ /KOMUNIKACE/		
PLOCHY VODNÍ A VODOHOSPODÁŘSKÉ			
	PLOCHY VODNÍ A VODOHOSPODÁŘSKÉ		
POŘIZOVATEL			
Obec Královice			
ZPRACOVATEL URBANISTICKÉ ČÁSTI			
AGROURBANISTICKÝ ATELIER			
DIGITÁLNÍ ZPRACOVÁNÍ			
PROJEKTOVÉ PRACOVNÍSTĚ			
ODPOVĚDNÝ PROJEKTANT	Ing. Stanislav Zeman Číslo autorizace: ČKA 03 230	ZHOTOVITEL	Ing. Martina Staňková Číslo autorizace: ČKA 03 230
NÁZEV AKCE	KRÁLOVICE ZMĚNA Č.3 ÚZEMNÍHO PLÁNU	ETAPA	11/2023
NÁZEV VÝKRESU	HLAVNÍ VÝKRES	MEŘÍTKO	1:5000
ČÁST DOKUMENTACE	ÚZEMNÍ PLÁN - "VÝROKOVÁ ČÁST"	FORMÁT	A3
		Č. VÝKRESU	2