


# KRÁLOVICE ZMĚNA Č.3 ÚZEMNÍHO PLÁNU NÁVRH PRO OPAKOVANÉ VEŘEJNÉ PROJEDNÁNÍ DLE §52 STAVEBNÍHO ZÁKONA

"VÝKRES VEŘEJNĚ PROSPĚŠNÝCH STAVEB, OPATŘENÍ A ASANACÍ"

Měřítko 1:5000

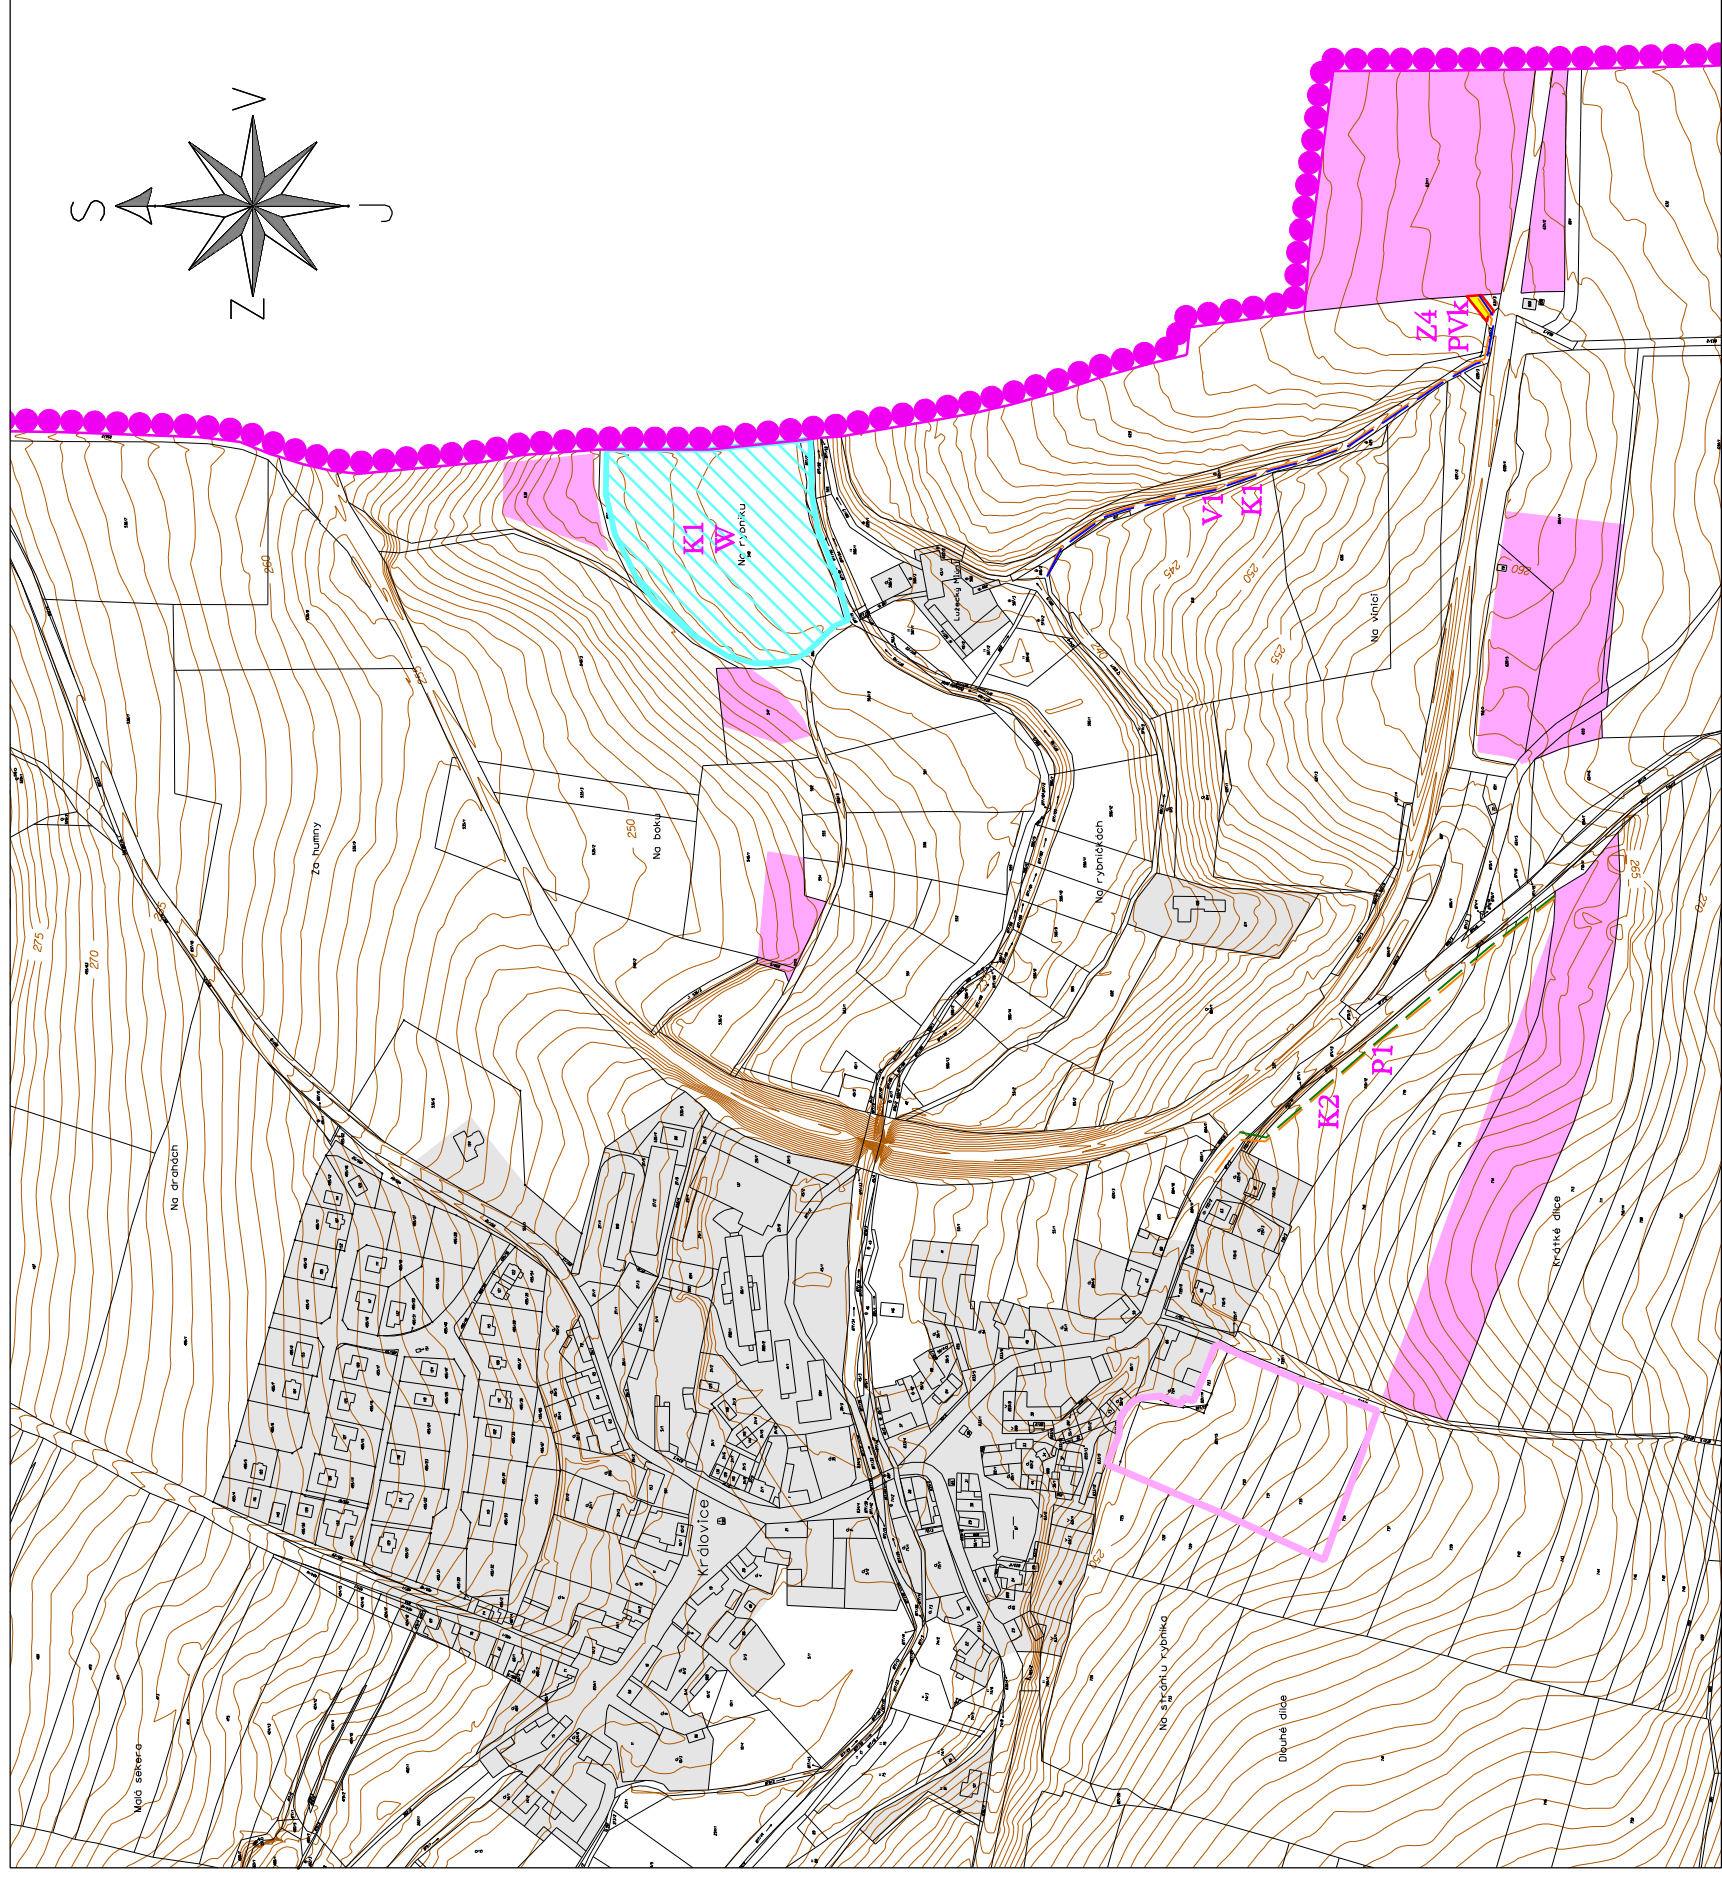

## LEGENDA

HRANICE	
	HRANICE ŘEŠENÉHO ÚZEMÍ
	ZASTAVĚNÉ ÚZEMÍ (Vymezené k říjnu 2022)
	ZASTAVITELNÉ PLOCHY
	ÚZEMNÍ REZERVA
VEŘEJNĚ PROSPĚŠNÉ STAVBY S MOŽNOSTÍ VYVLASTNĚNÍ (OMEZENÍ VLASTNICKÉHO PRÁVA)	
TECHNICKÁ INFRASTRUKTURA	
NÁVŘÍ	
	VODOVOD
	KANALIZACE - SPLAŠKOVÁ
	PLYNOVOD STL
VEŘEJNĚ PROSPĚŠNÁ OPATŘENÍ S MOŽNOSTÍ VYVLASTNĚNÍ - PRO ZVYŠOVÁNÍ RETENČNÍCH SCHOPNOSTÍ ÚZEMÍ	
	PLOCHY VODNÍ A VODOHOSPODÁŘSKÉ
	K1 W
VEŘEJNÁ PROSTRANSTVÍ S MOŽNOSTÍ UPLATNĚNÍ PŘEDKUPNÍHO PRÁVA	
DOPRAVNÍ INFRASTRUKTURA	
	VEŘEJNÁ PROSTRANSTVÍ /KOMUNIKACE/
	Z4 PVK

POŘIZOVATEL	Obec Královice
ZPRACOVATEL URBANISTICKÉ ČÁSTI DIGITÁLNÍ ZPRACOVÁNÍ	AGROURBANISTICKÝ ATELIER PROJEKTOVÉ PRACOVNÍSTĚ
ODPOVĚDNÝ PROJEKTANT	Ing. Stanislav Zeman Číslo autorizace: ČKA 02 220
NÁZEV AKCE	ZMĚNA Č.3 ÚZEMNÍHO PLÁNU
NÁZEV VÝKRESU	VÝKRES VEŘEJNĚ PROSPĚŠNÝCH STAVEB, OPATŘENÍ A ASANACÍ
ČÁST DOKUMENTACE	ÚZEMNÍ PLÁN - VÝROKOVÁ ČÁST
ETAPA	Ing. Martina Stančková §2 Zákon 11/2023
DATUM	11/2023
MĚŘÍTKO	1:5000
FORMÁT	A3
Č. VÝKRESU	5