
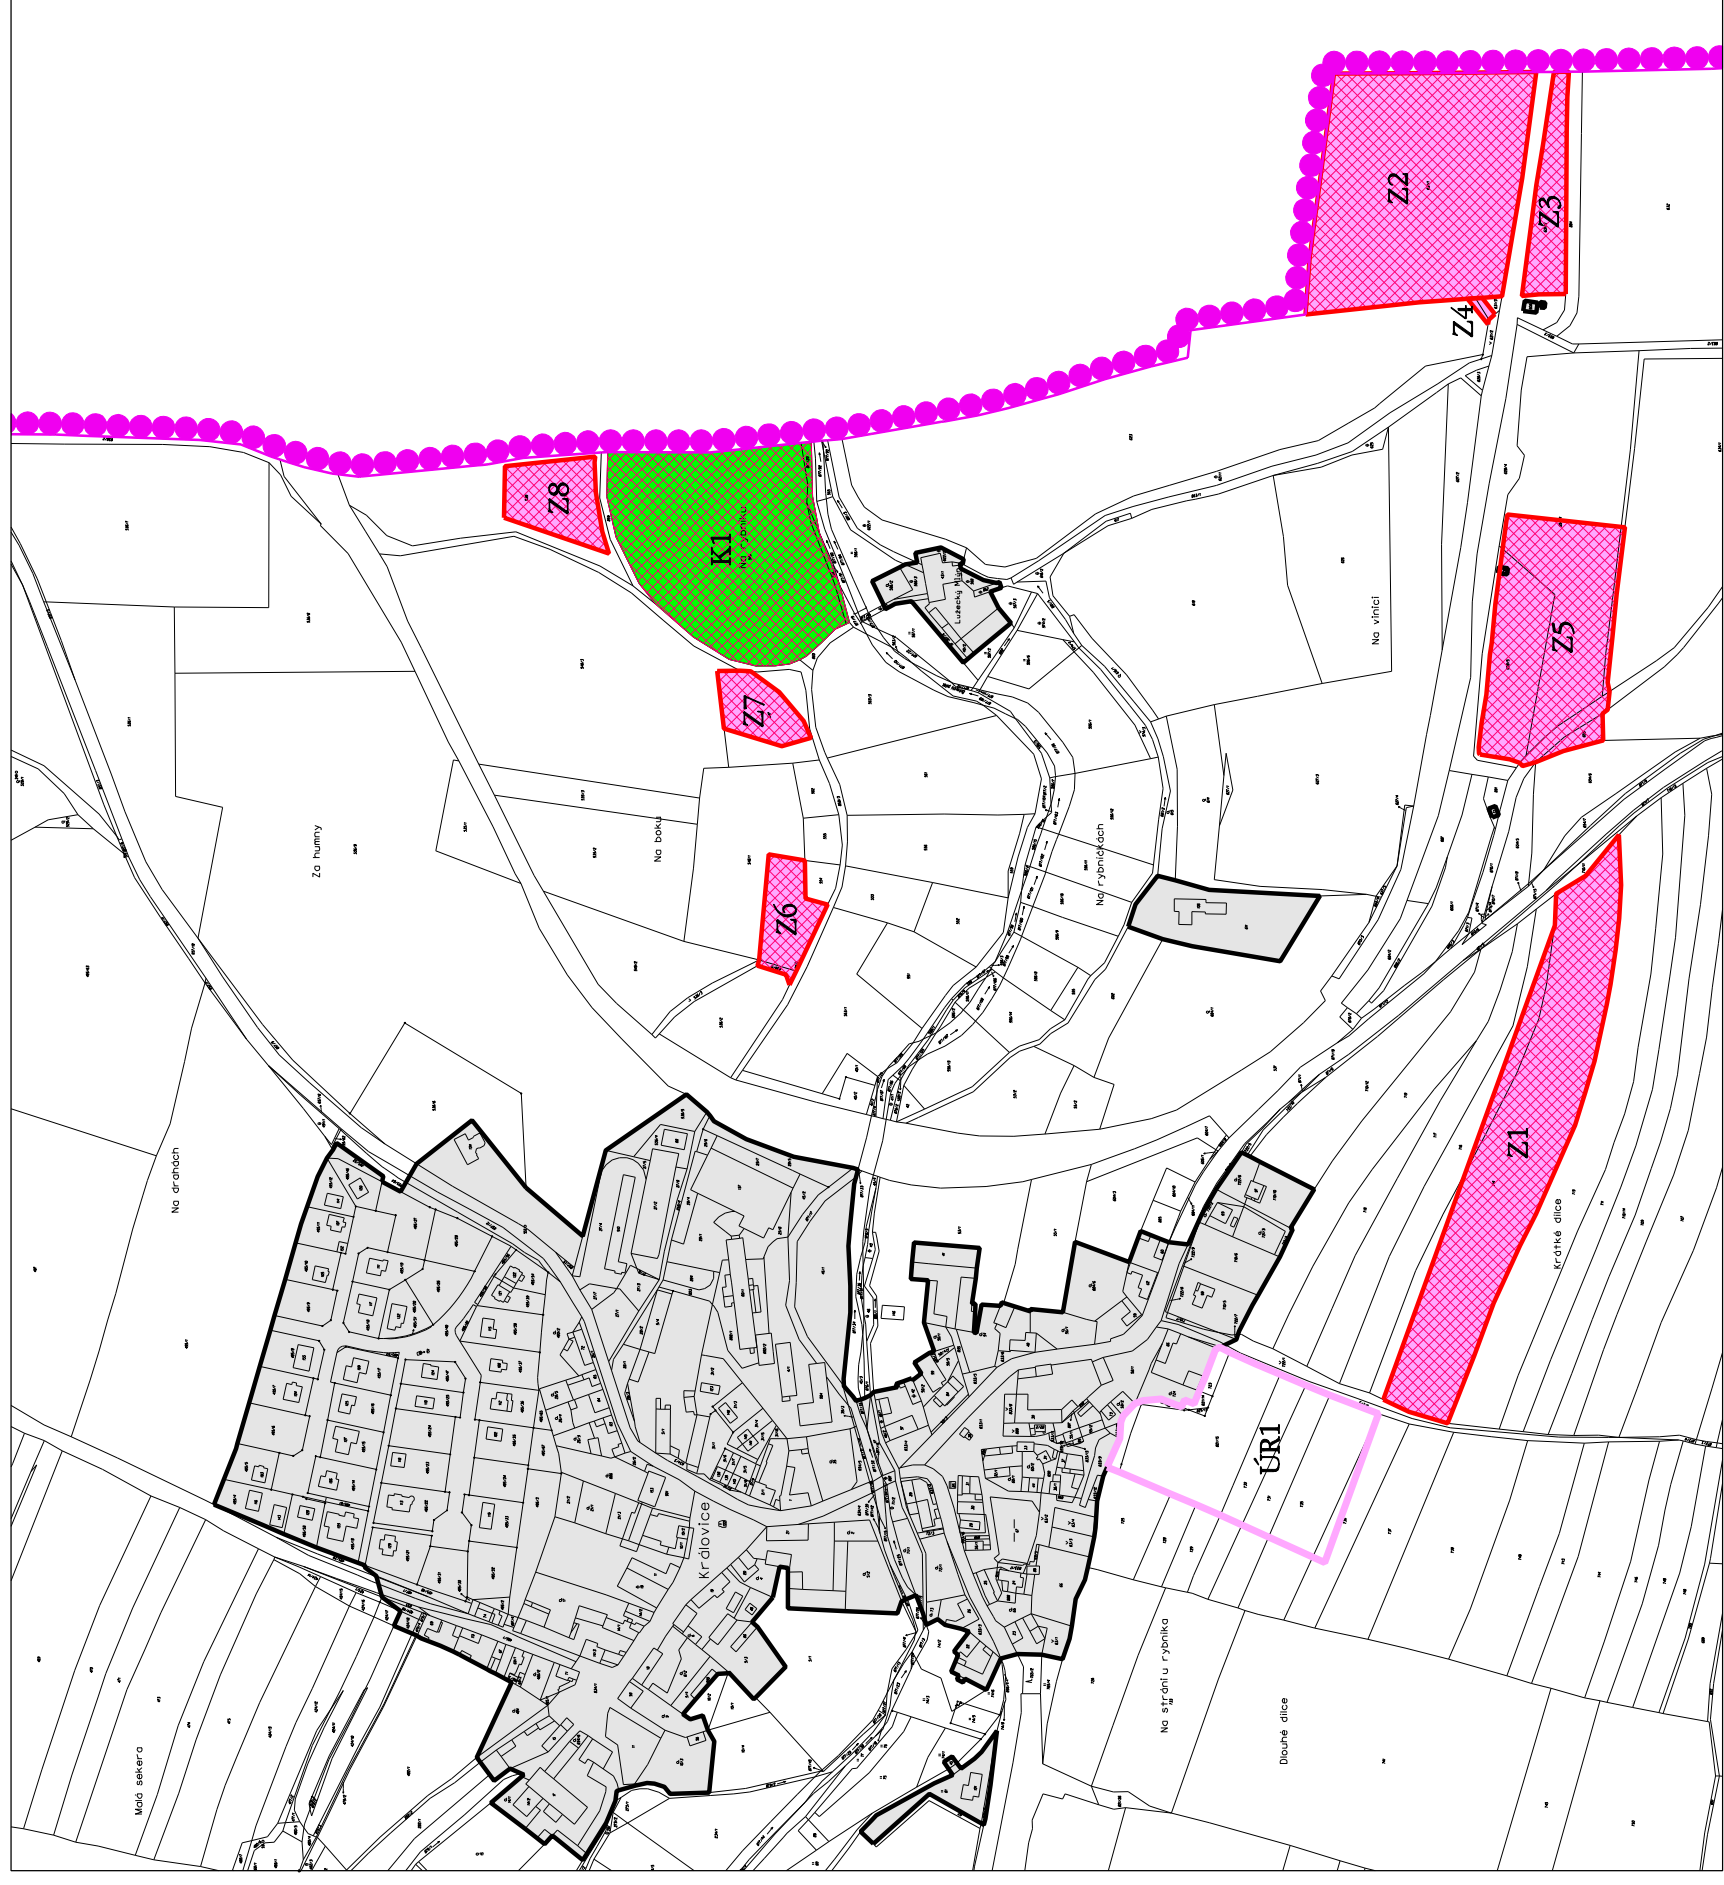


# KRÁLOVICE ZMĚNA Č.3 ÚZEMNÍHO PLÁNU

## "VÝKRES ZÁKLADNÍHO ČLENĚNÍ ÚZEMÍ"

Měřítko 1:5000

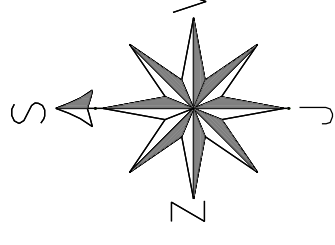

### LEGENDA

PLOCHY STABILIZOVANÉ	PLOCHY ZMĚN	ÚZEMÍ REZERVA	
			HRANICE ŘEŠENÉHO ÚZEMÍ
			HRANICE ZASTAVĚNÉHO ÚZEMÍ (Vymezená k říjnu 2022)
			ZASTAVĚNÉ ÚZEMÍ
			HRANICE ZASTAVITELNÝCH PLOCH
			ZASTAVITELNÉ PLOCHY (Z1 - Z8)
			ÚZEMNÍ REZERVA (ÚRI)
			PLOCHY ZMĚN V KRAJINĚ (K1)
			PROVĚŘENÉ PLOCHY ÚZEMNÍ STUDII

### ZÁZNAM O ÚČINNOSTI

SPRÁVNÍ ORGÁN, KTERÝ ZMĚNU Č.3 ÚZEMNÍHO PLÁNU KRÁLOVICE VYDAL:

Zastupitelstvo obce Královice

DATUM NABYTÍ ÚČINNOSTI:

OPRAVNĚNÁ ÚŘEDNÍ OSOBA POŘIZOVATELE:

JMÉNO A PŘÍJMENÍ: Ing. Luděk Šofr

FUNKCE: starosta

PODPIS:

OTISK ÚŘEDNÍHO RAZÍTKA:

POŘIZOVATEL	Obec Královice	ZHOTOVITEL	Ing. Martina Staráková
ZPRACOVATEL URBANISTICKÉ ČÁSTI DIGITÁLNÍ ZPRACOVÁNÍ	<b>flun</b> AGROURBANISTICKÝ ATELIER PROJEKTOVÉ PRACOVNÍSTĚ		ETAPA
ODPOVĚDNÝ PROJEKTANT	Ing. Stanislav Zeman Číslo autorizace: ČKA 02 220		DATUM
NÁZEV AKCE	KRÁLOVICE ZMĚNA Č.3 ÚZEMNÍHO PLÁNU		MĚŘÍTKO
NÁZEV VÝKRESU	VÝKRES ZÁKLADNÍHO ČLENĚNÍ ÚZEMÍ		FORMÁT
ČÁST DOKUMENTACE	ÚZEMNÍ PLÁN - "VÝKRESOVÁ ČÁST"		Č. VÝKRESU