

KRÁLOVICE

ZMĚNA Č.3 ÚZEMNÍHO PLÁNU

"VÝKRES VĚŘEJNĚ PROSPĚŠNÝCH STAVEB, OPATŘENÍ A ASANACÍ"

Měřítko 1:5000

ZÁZNAM O ÚČINNOSTI

SPRÁVNÍ ORGÁN, KTERÝ ZMĚNU Č.3 ÚZEMNÍHO PLÁNU KRÁLOVICE VYDAL:

Zastupitelstvo obce Královice

DATUM NABYTÍ ÚČINNOSTI:


OPRÁVNĚNÁ ÚŘEDNÍ OSOBA POŘIZOVATELE:

JMÉNO A PŘÍJMENÍ: Ing. Luděk Šofr

FUNKCE: starosta

PODPIS:

OTISK ÚŘEDNÍHO RAZÍTKA:

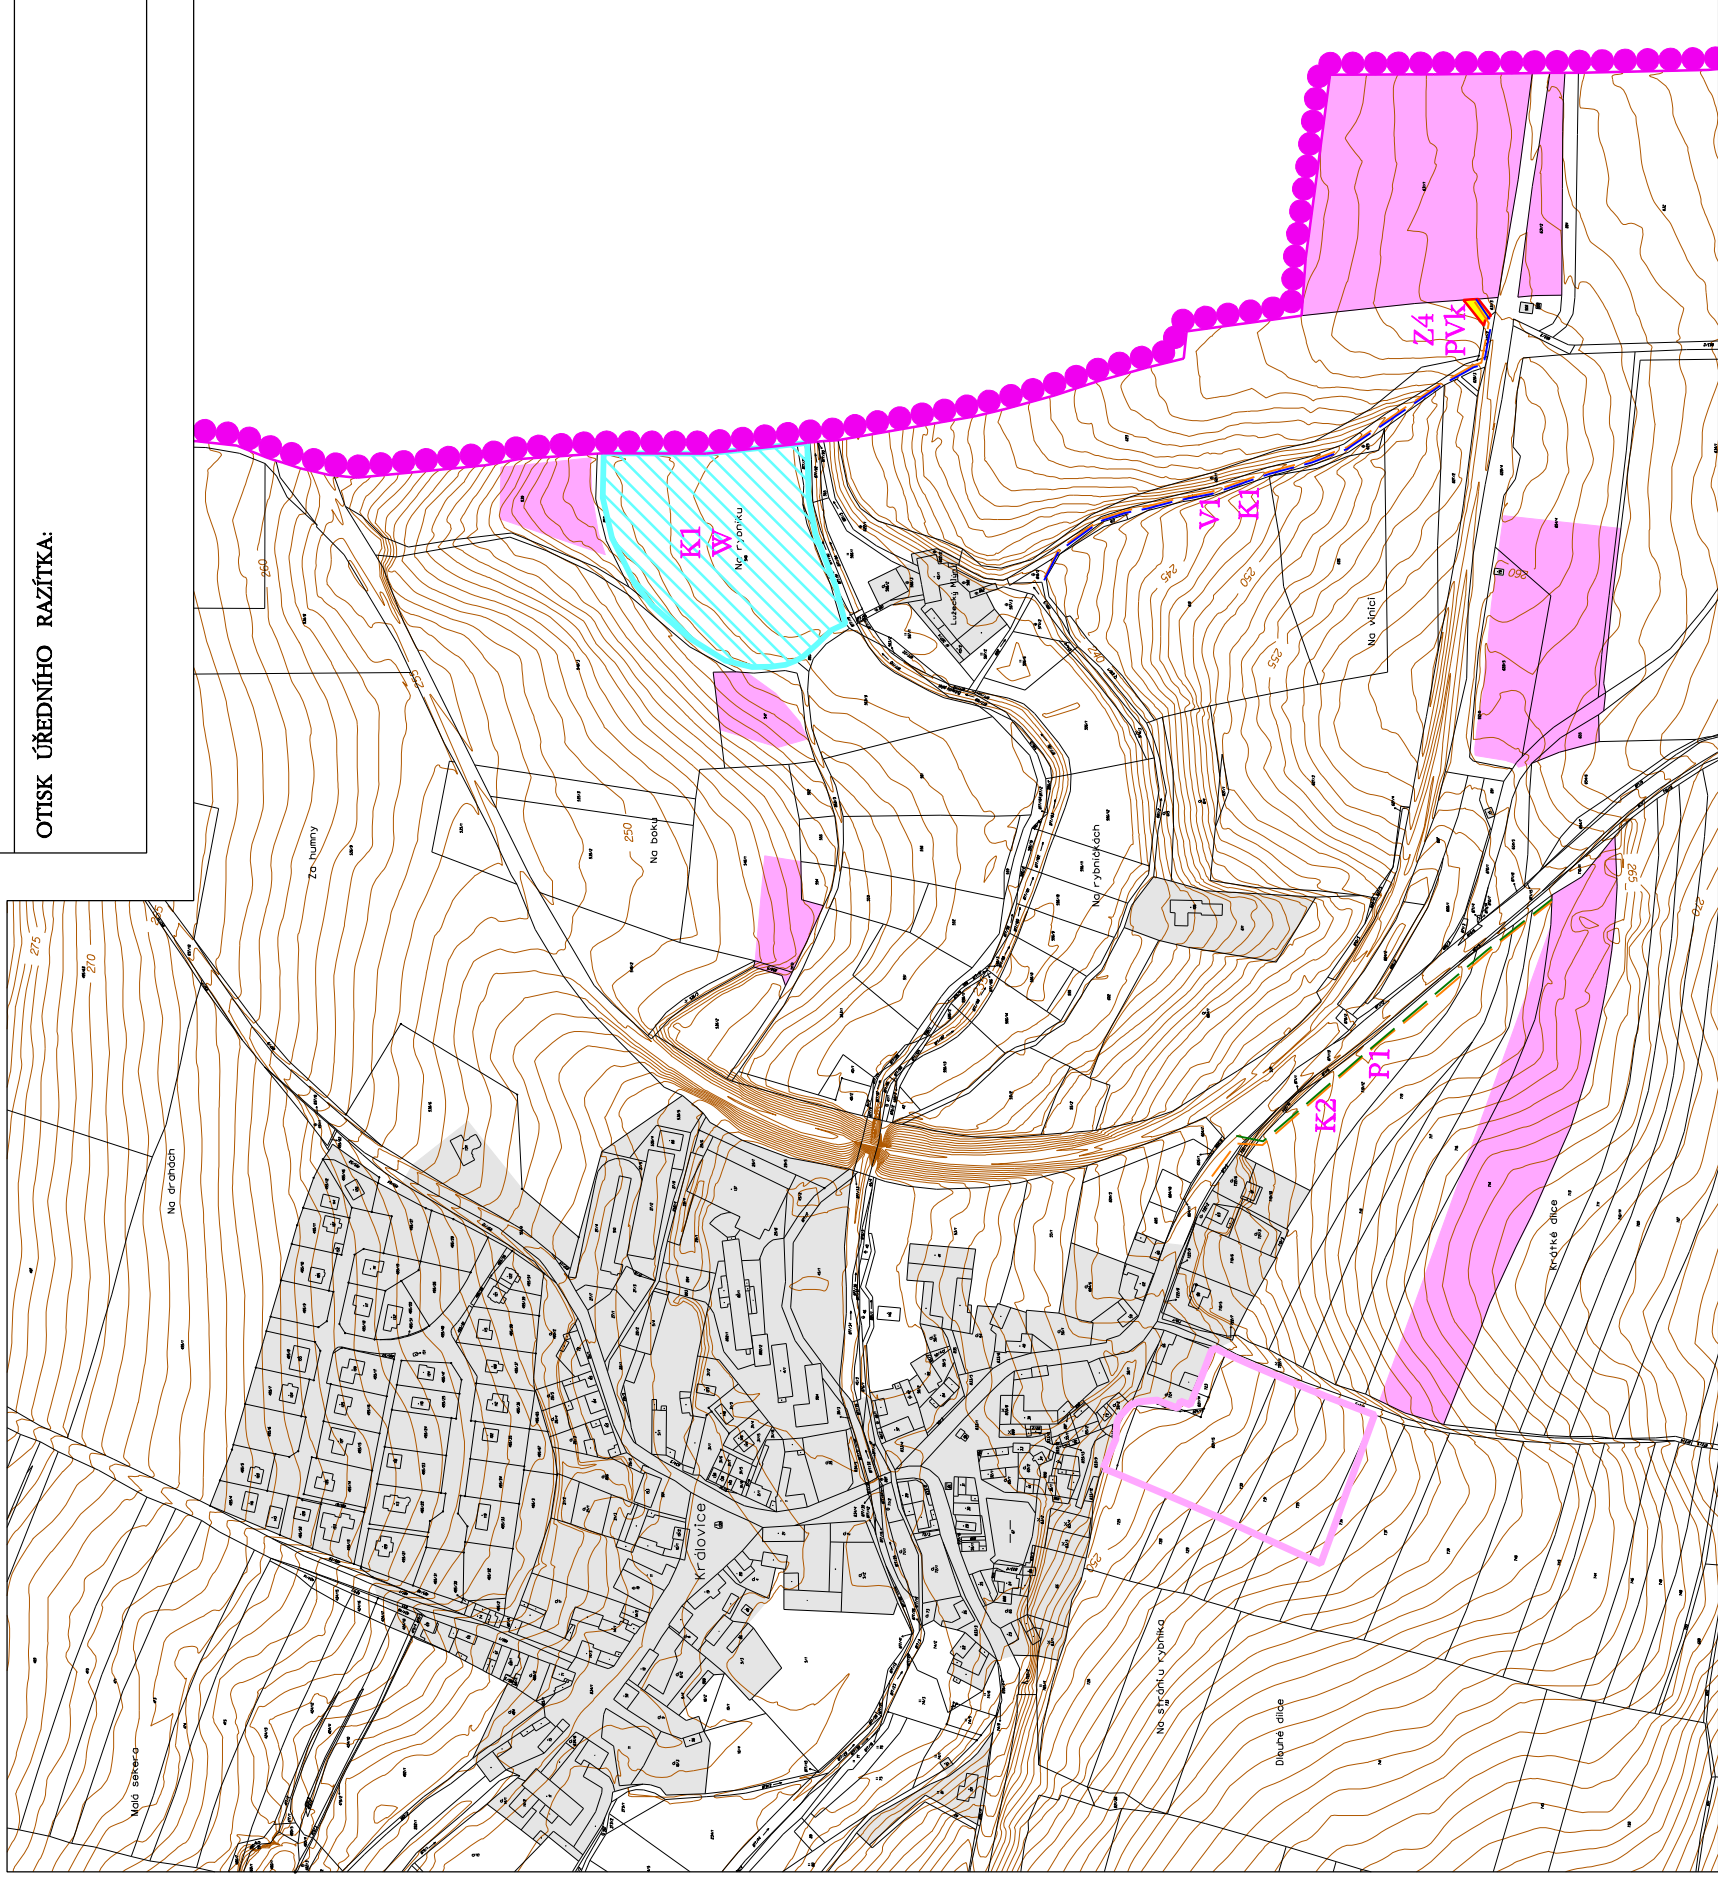

LEGENDA

HRANICE



HRANICE ŘEŠENÉHO ÚZEMÍ

PLOCHY STABILIZAČNÍ

POCHY ZÁHR

ÚZEMNÍ REZERVA



ZASTAVĚNÉ ÚZEMÍ (Vymezené k říjnu 2022)



ZASTAVITELNÉ PLOCHY



ÚZEMNÍ REZERVA

VĚŘEJNĚ PROSPĚŠNÉ STAVBY S MOŽNOSTÍ VYVLASTNĚNÍ (OMEZENÍ VLASTNICKÉHO PRÁVA)

TECHNICKÁ INFRASTRUKTURA

mříž



VODOVOD



KANALIZACE - SPLAŠKOVÁ



PLYNOVOD STL

V1

K1, K2

P1

VĚŘEJNĚ PROSPĚŠNÁ OPATŘENÍ S MOŽNOSTÍ VYVLASTNĚNÍ

- PRO ZVYŠOVÁNÍ RETENČNÍCH SCHOPNOSTÍ ÚZEMÍ



PLOCHY VODNÍ A VODOHOSPODÁŘSKÉ

K1 W


VĚŘEJNÁ PROSTRANSTVÍ S MOŽNOSTÍ UPLATNĚNÍ PŘEDKUPNÍHO PRÁVA

DOPRAVNÍ INFRASTRUKTURA



VĚŘEJNÁ PROSTRANSTVÍ /KOMUNIKACE/

Z4 PVK

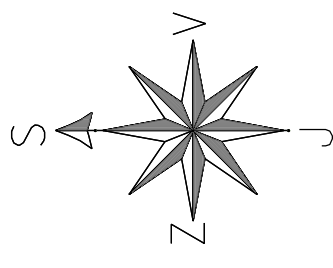

POŘIZOVATEL	Obec Královice		
ZPRACOVATEL URBANISTICKÉ ČÁSTI DIGITÁLNÍ ZPRACOVÁNÍ	AGROURBANISTICKÝ ATELIER HUN		
ODPOVĚDNÝ PROJEKTANT	Ing. Stanislav Zeman Číslo autorizace: ČSA 02 Z20	ZHOTOVITEL	Ing. Martina Stančková ČSA Zeman Číslo autorizace: ČSA 02 Z20
NÁZEV AKCE	KRÁLOVICE ZMĚNA Č.3 ÚZEMNÍHO PLÁNU		
NÁZEV VÝKRESU	VÝKRES VĚŘEJNĚ PROSPĚŠNÝCH STAVEB, OPATŘENÍ A ASANACÍ		
ČÁST DOKUMENTACE	ÚZEMNÍ PLÁN - "VÝROKOVÁ ČÁST"	FORMÁT	A3
		Č. VÝKRESU	5