


KRÁLOVICE

ODŮVODNĚNÍ ZMĚNY Č.3 ÚZEMNÍHO PLÁNU

"KOORDINAČNÍ VÝKRES"

Měřítko 1:5000

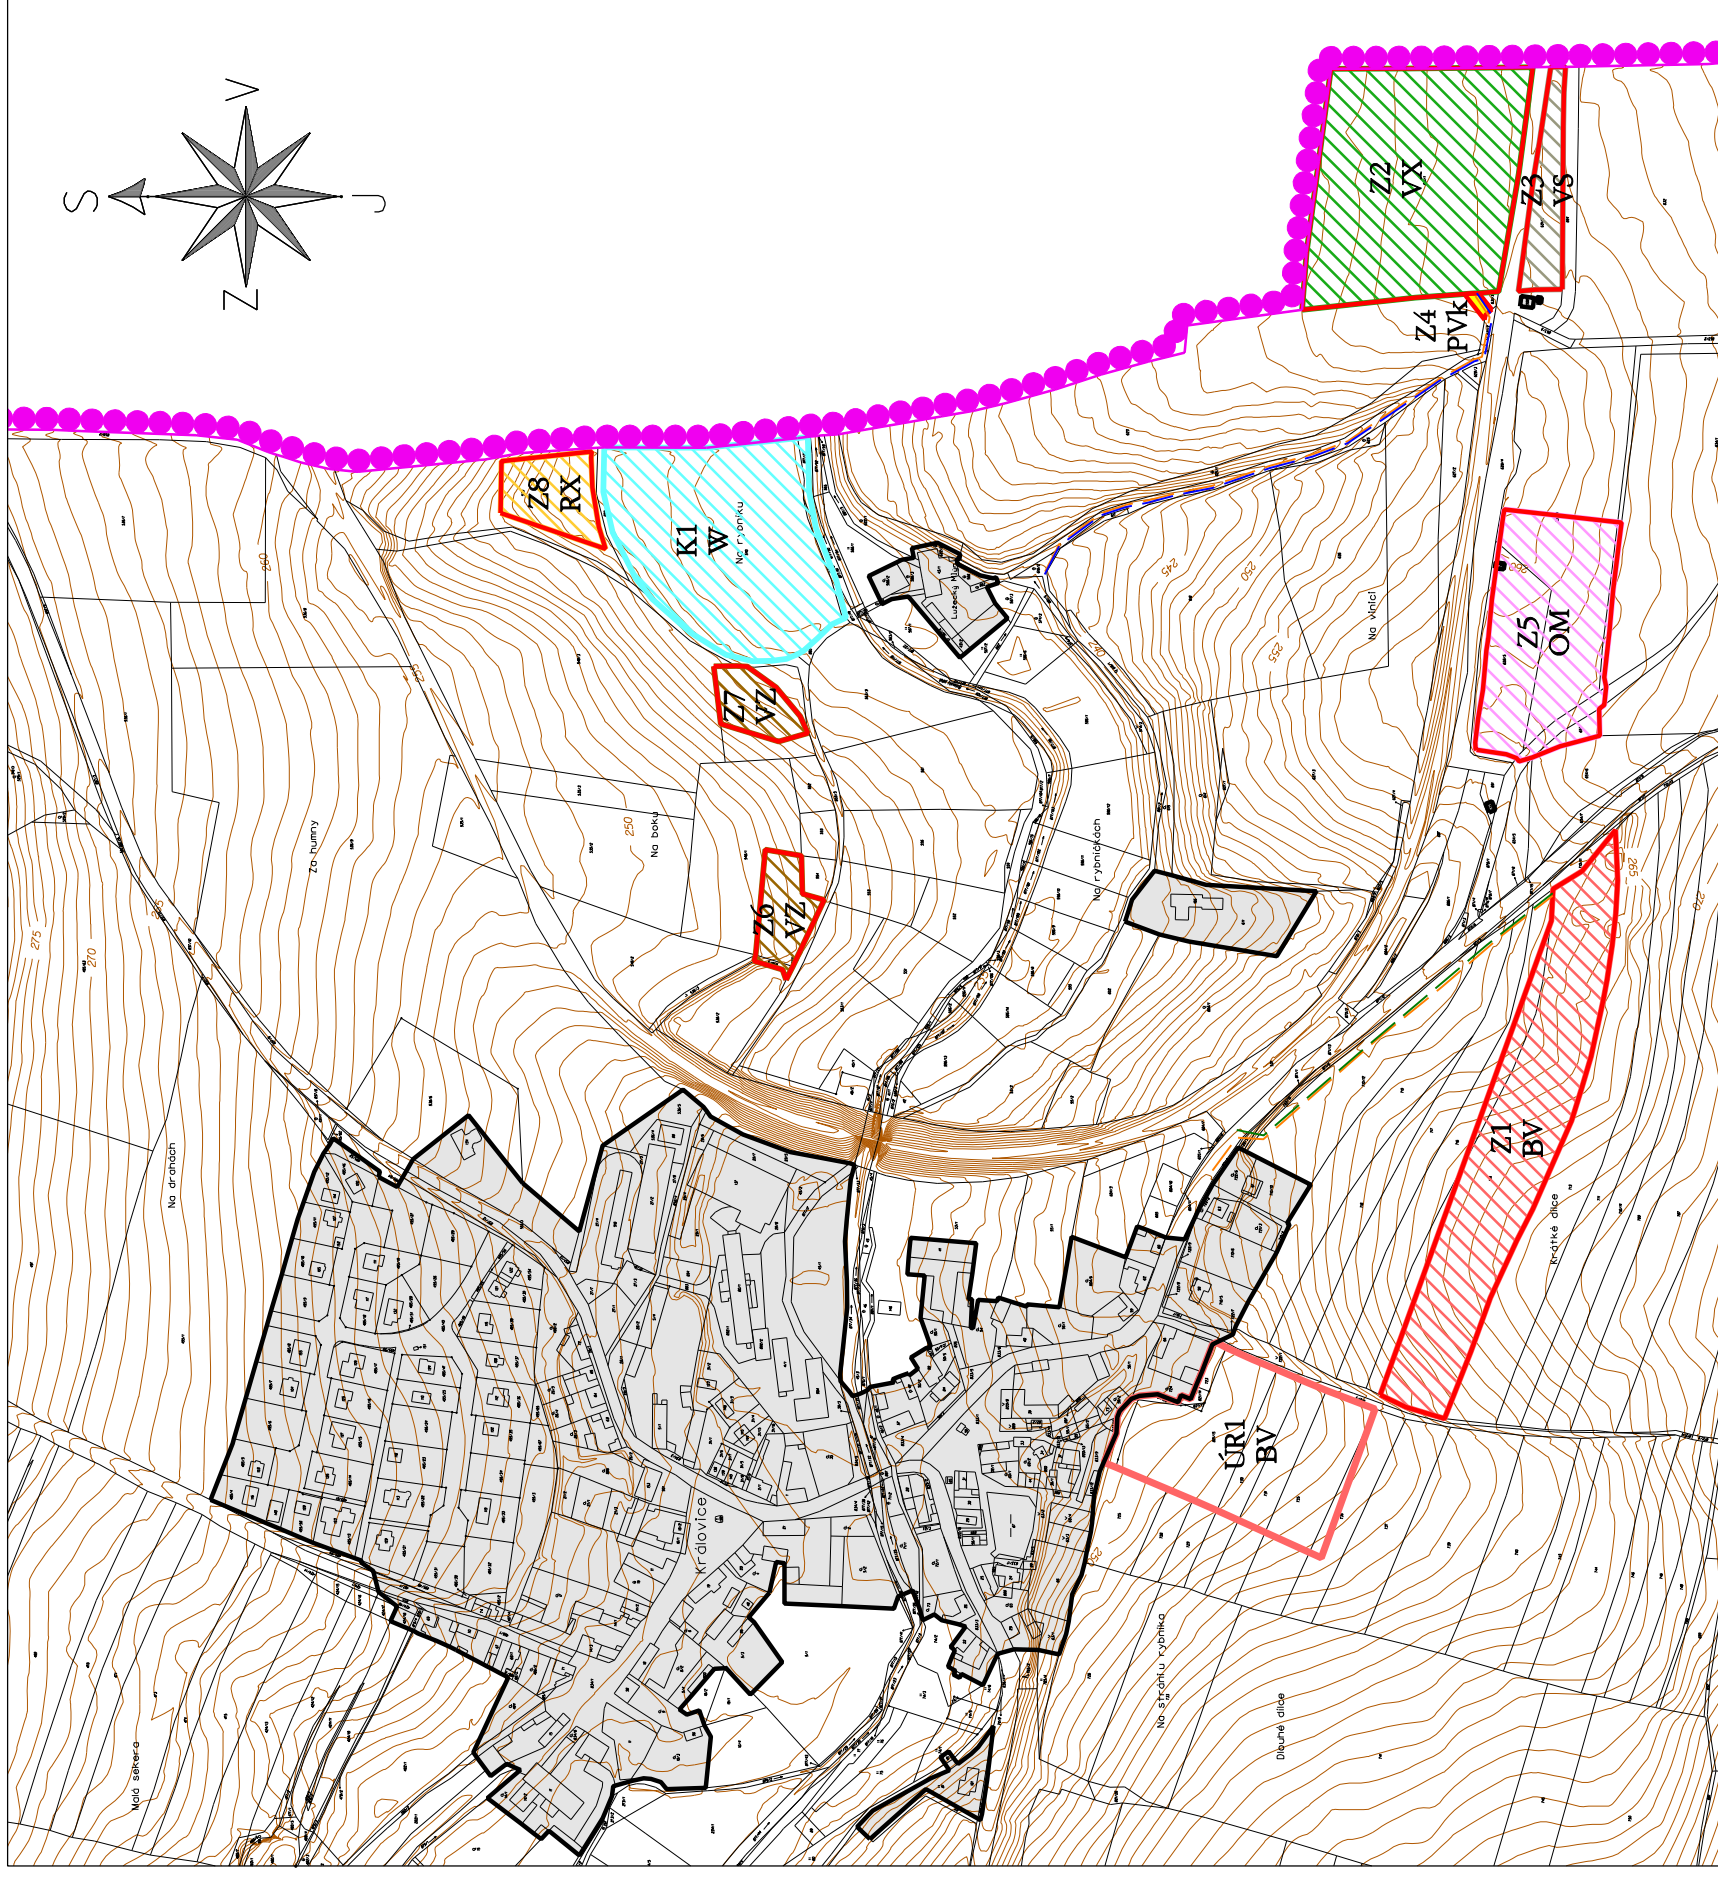

LEGENDA

HRANICE

	HRANICE ŘEŠENÉHO ÚZEMÍ
	HRANICE ZASTAVĚNÉHO ÚZEMÍ (Vymezená k říjnu 2022)
	HRANICE ZASTAVITELNÝCH PLOCH

POČTY

HRANICE

ÚZEMNÍ REZERVA

	ZASTAVĚNÉ ÚZEMÍ
	ZASTAVITELNÉ PLOCHY (Z1 - Z8)
	ÚZEMNÍ REZERVA (ÚR1)
	PLOCHY ZMĚN V KRAJINĚ (K1)

PLOCHY S ROZDÍLNÝM VYUŽITÍM ÚZEMÍ

PLOCHY BYDLENÍ

	BV	BYDLENÍ - V RODINNÝCH DOMECH - VENKOVSKÉ
--	----	--

PLOCHY REKREACE

	RX	REKREACE - SE SPECIFICKÝM VYUŽITÍM /AGROTURISTIKA/
--	----	--

PLOCHY OBČANSKÉHO VYBAVENÍ

	OM	OBČANSKÉ VYBAVENÍ - KOMERČNÍ ZAŘÍZENÍ MALÁ A STŘEDNÍ
--	----	--

PLOCHY VÝROBY A SKLADOVÁNÍ

	VZ	VÝROBA A SKLADOVÁNÍ - ZEMĚLSKÁ VÝROBA
	VX	VÝROBA A SKLADOVÁNÍ - SE SPECIFICKÝM VYUŽITÍM /ZAHRADNICTVÍ/

PLOCHY SMÍŠENÉ VÝROBNÍ

	VS	PLOCHY SMÍŠENÉ VÝROBNÍ
--	----	------------------------

PLOCHY VEŘEJNÝCH PROSTRANSTVÍ

	PVK	VEŘEJNÁ PROSTRANSTVÍ /KOMUNIKACE/
--	-----	-----------------------------------

PLOCHY VODNÍ A VODOHOSPODÁŘSKÉ

	W	PLOCHY VODNÍ A VODOHOSPODÁŘSKÉ
--	---	--------------------------------

TECHNICKÁ INFRASTRUKTURA

VODNÍ HOSPODÁŘSTVÍ

		VODOVOD (OP 1,5m)
		KANALIZACE - SPLAŠKOVÁ (OP 1,5m)

PLYNÁRENSTVÍ

		PLYNOVOD STL (OP 1,0m)
--	--	------------------------

LIMITY GRAFICKY NEVYJÁDŘITELNÉ

CELÉ SPRÁVNÍ ÚZEMÍ JE ZÁJMŮVÝM ÚZEMÍM MINISTERSTVA OBRANY Z HLAVNÍHO POVOLOVÁNÍ VYJEMENOVANÝCH DRUHŮ STAVEB
OCHRANNÉ PÁSMO VODOVODU (1,5m)
OCHRANNÉ PÁSMO SPLAŠKOVÉ KANALIZACE (1,5m)
OCHRANNÉ PÁSMO STL PLYNOVODU (1,0m)

POŘIZOVATEL	Obec Královice
ZPRACOVATEL URBANISTICKÉ ČÁSTI	AGROURBANISTICKÝ ATELIER
DIGITÁLNÍ ZPRACOVÁNÍ	PROJEKT DĚLE PRAHA 2022
ODPOVĚDNÝ PROJEKTANT	Ing. Stanislav Zeman Číslo autORIZACE: ČKA 02 220
NÁZEV AKCE	ZMĚNA Č.3 ÚZEMNÍHO PLÁNU
NÁZEV VÝKRESU	KOORDINAČNÍ VÝKRES
ČÁST DOKUMENTACE	ODŮVODNĚNÍ ÚZEMNÍHO PLÁNU
Ing. Martina Staníková ETAPA	ZHOTOVITEL
02/2024 DATUM	Ing. Martina Staníková Číslo autORIZACE: ČKA 02 220
1:5000 MĚŘÍTKO	
A3 FORMÁT	
6 Č. VÝKRESU	