


# Královice

Změna Územního plánu č.1 - ODŮVODNĚNÍ

"ŠIRŠÍ VZTAHY"- MĚŘÍTKO 1:50 000

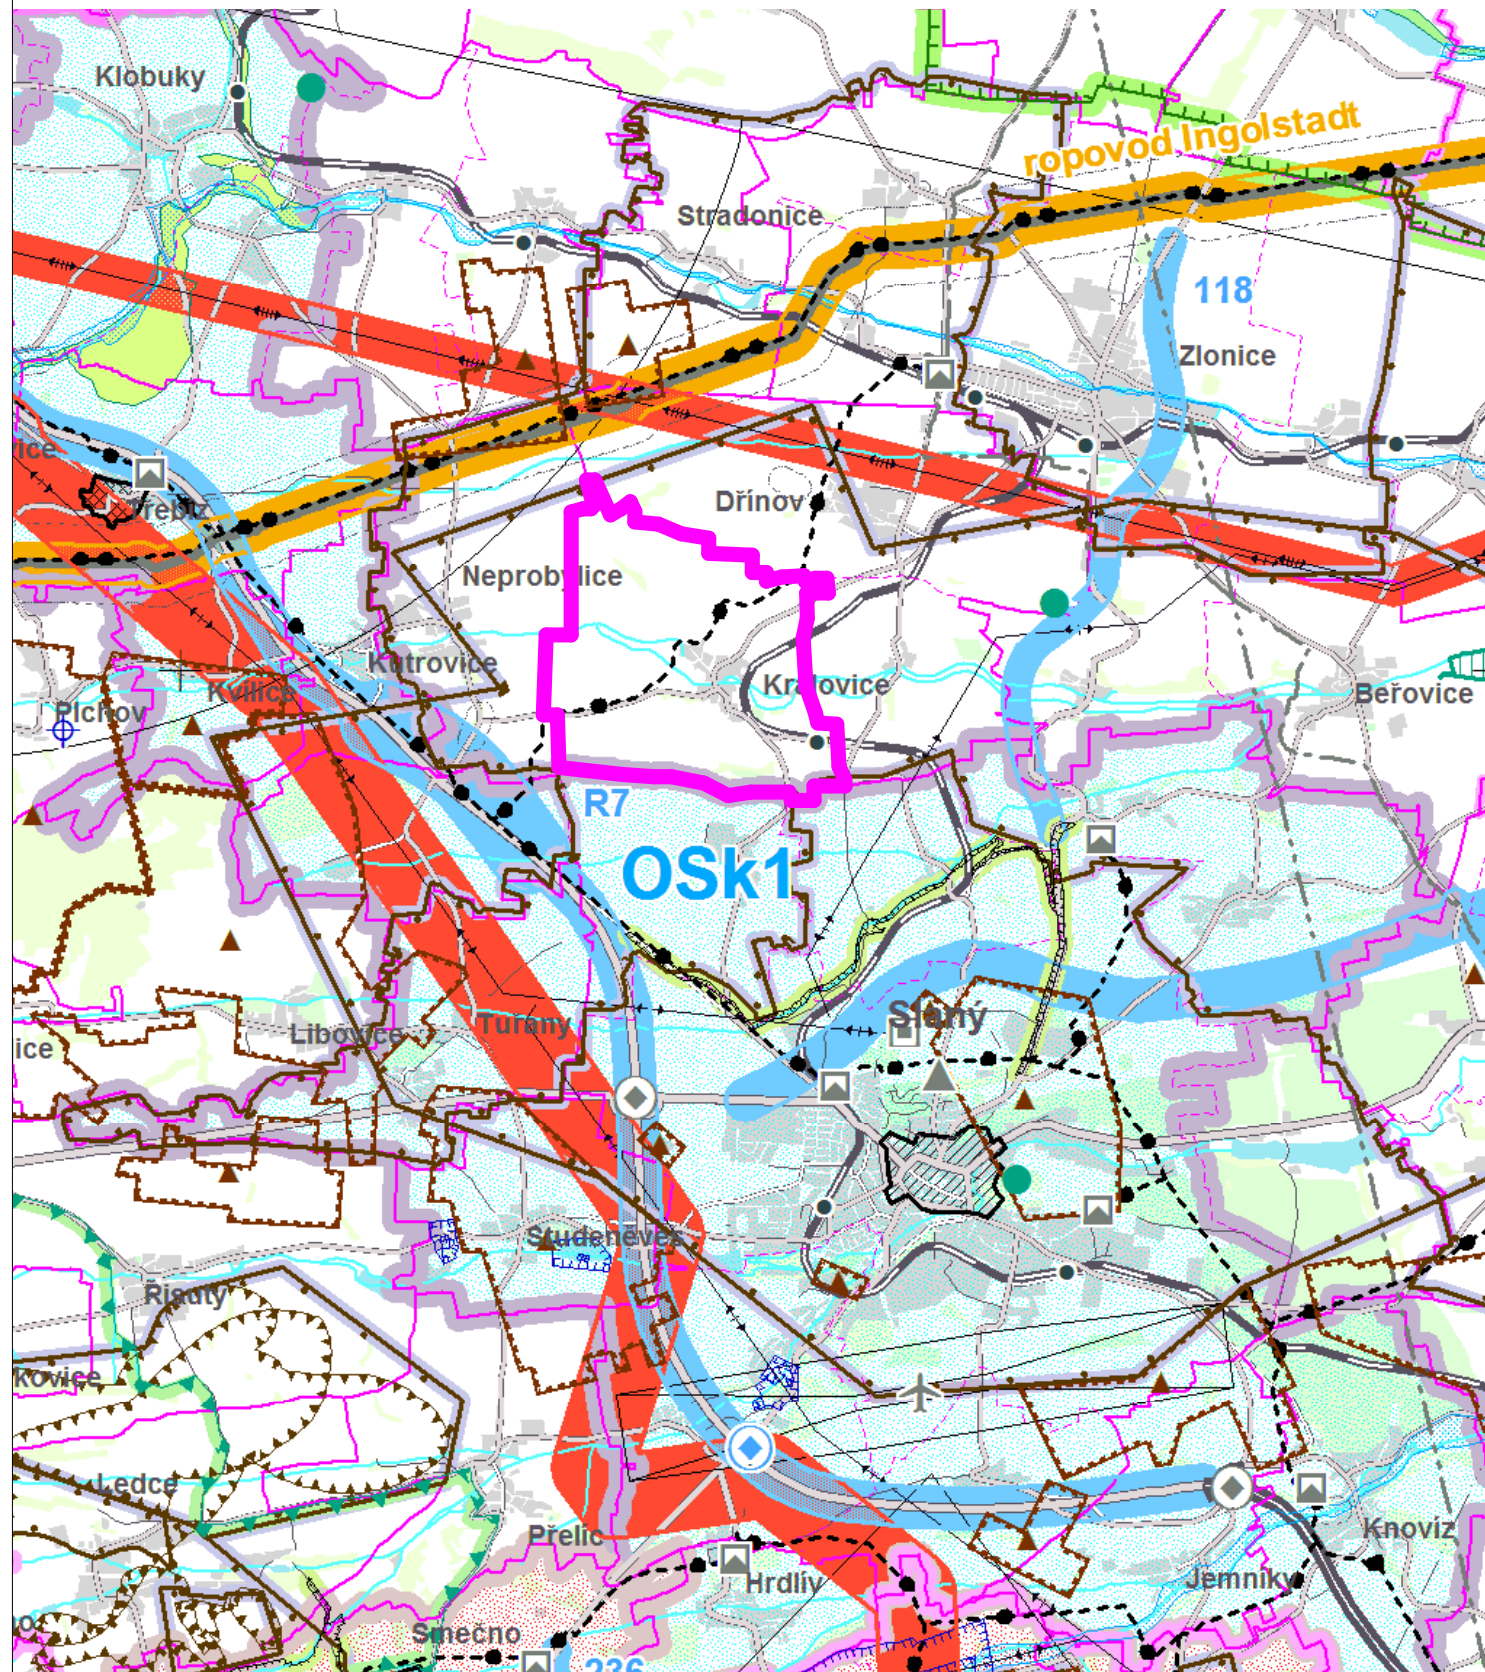

## LEGENDA:

### INFORMATIVNÍ ČÁST

#### ZÁKLADNÍ INFORMACE O ÚZEMÍ

- hranice kraje
- hranice správního obvodu ORP
- hranice správního obvodu POÚ
- hranice obce

- les
- vodní plochy a toky

#### DOPRAVNÍ INFRASTRUKTURA

- dálnice a rychlostní silnice
- silnice I.třídy
- silnice II.třídy
- silnice III.třídy
- mimoúrovňové křižovatky (MÚK)
- tranzitní železniční koridory
- železniční tratě celostátní
- železniční tratě regionální
- tunelové úseky železničních tratí
- železniční stanice a zastávky
- letiště vnitrostátní veřejná
- ochranná pásma letišť s výškovým omezením staveb
- významná hluková ochranná pásma letišť
- vzletové a přistávací dráhy letišť

#### TECHNICKÁ INFRASTRUKTURA

- nadzemní el.vedení 400 kV
- nadzemní el.vedení 220 kV

- nadzemní el.vedení 110 kV
- označení el.vedení ke zrušení
- rozvodny 400 kV
- plynovody VVTL
- plynovody VTL
- regulační stanice VVTL
- regulační stanice VTL
- kompresní stanice
- zásobníky plynu
- dálkovody
- významné radioreleové paprsky
- významné radioreleové stanice a jejich ochranná pásma
- významná ochranná a bezpečnostní pásma stávající technické infrastruktury

#### OCHRANA PAMÁTEK

- památkové zóny

#### OCHRANA PŘÍRODY A KRAJINY

- hranice ochranné zóny nadregionálního biokoridoru

#### NEROSTNÉ SUROVINY A HORNINOVÉ PROSTŘEDÍ

- dobývací prostory
- chráněná ložisková území
- výhradní ložiska (bilancovaná)
- schválené prognózní zdroje
- poddolovaná území (malá území znázorněna jen bodem)
- aktivní sesuvná území (malá území znázorněna jen bodem)

návrh územní rezerva

#### DOPRAVA

- silnice
- mimoúrovňové křižovatky nově navržené
- mimoúrovňové křižovatky navržené k rekonstrukci
- železnice
- letiště

#### TECHNICKÁ INFRASTRUKTURA

- elektrická vedení ZVN a VVN
- rozvodny
- plynovody VVTL a VTL
- regulační stanice
- dálkovody
- vodovody
- vodojemy
- protipovodňová opatření

#### ÚZEMNÍ SYSTÉM EKOLOGICKÉ STABILITY


- nadregionální biocentra a biokoridory
- regionální biocentra a biokoridory

#### ROZVOJOVÉ OBLASTI A OSY

- rozvojová osa krajské úrovně

#### ŘEŠENÉ ÚZEMÍ ZMĚNOU Č.1 ÚP KRÁLOVICE

- řešené území

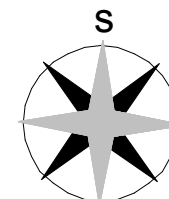

Pořizovatel:	Obec Královice		
Zpracovatel urbanistické části:	AUA - Agrourbanistický ateliér		
Digitální zpracování:			
Odpovědný projektant:	Ing. Stanislav Zeman	Hlavní projektant:	Ing. arch. Václava Dandová
Název akce:	Královice Změna Územního plánu č.1	Etapa: Návrh	
		Datum: 6/2013	
		Měřítko: 1:50 000	
Název výkresu:	Širší vztahy	Formát: A3	
Část dokumentace:	Odůvodnění	Číslo výkresu:	6