



KRÁLOVICE

ZMĚNA Č.2 ÚZEMNÍHO PLÁNU

NÁVRH DLE §52 STAVEBNÍHO ZÁKONA

"VÝKRES ZÁKLADNÍHO ČLENĚNÍ ÚZEMÍ"

Měřítko 1:5000

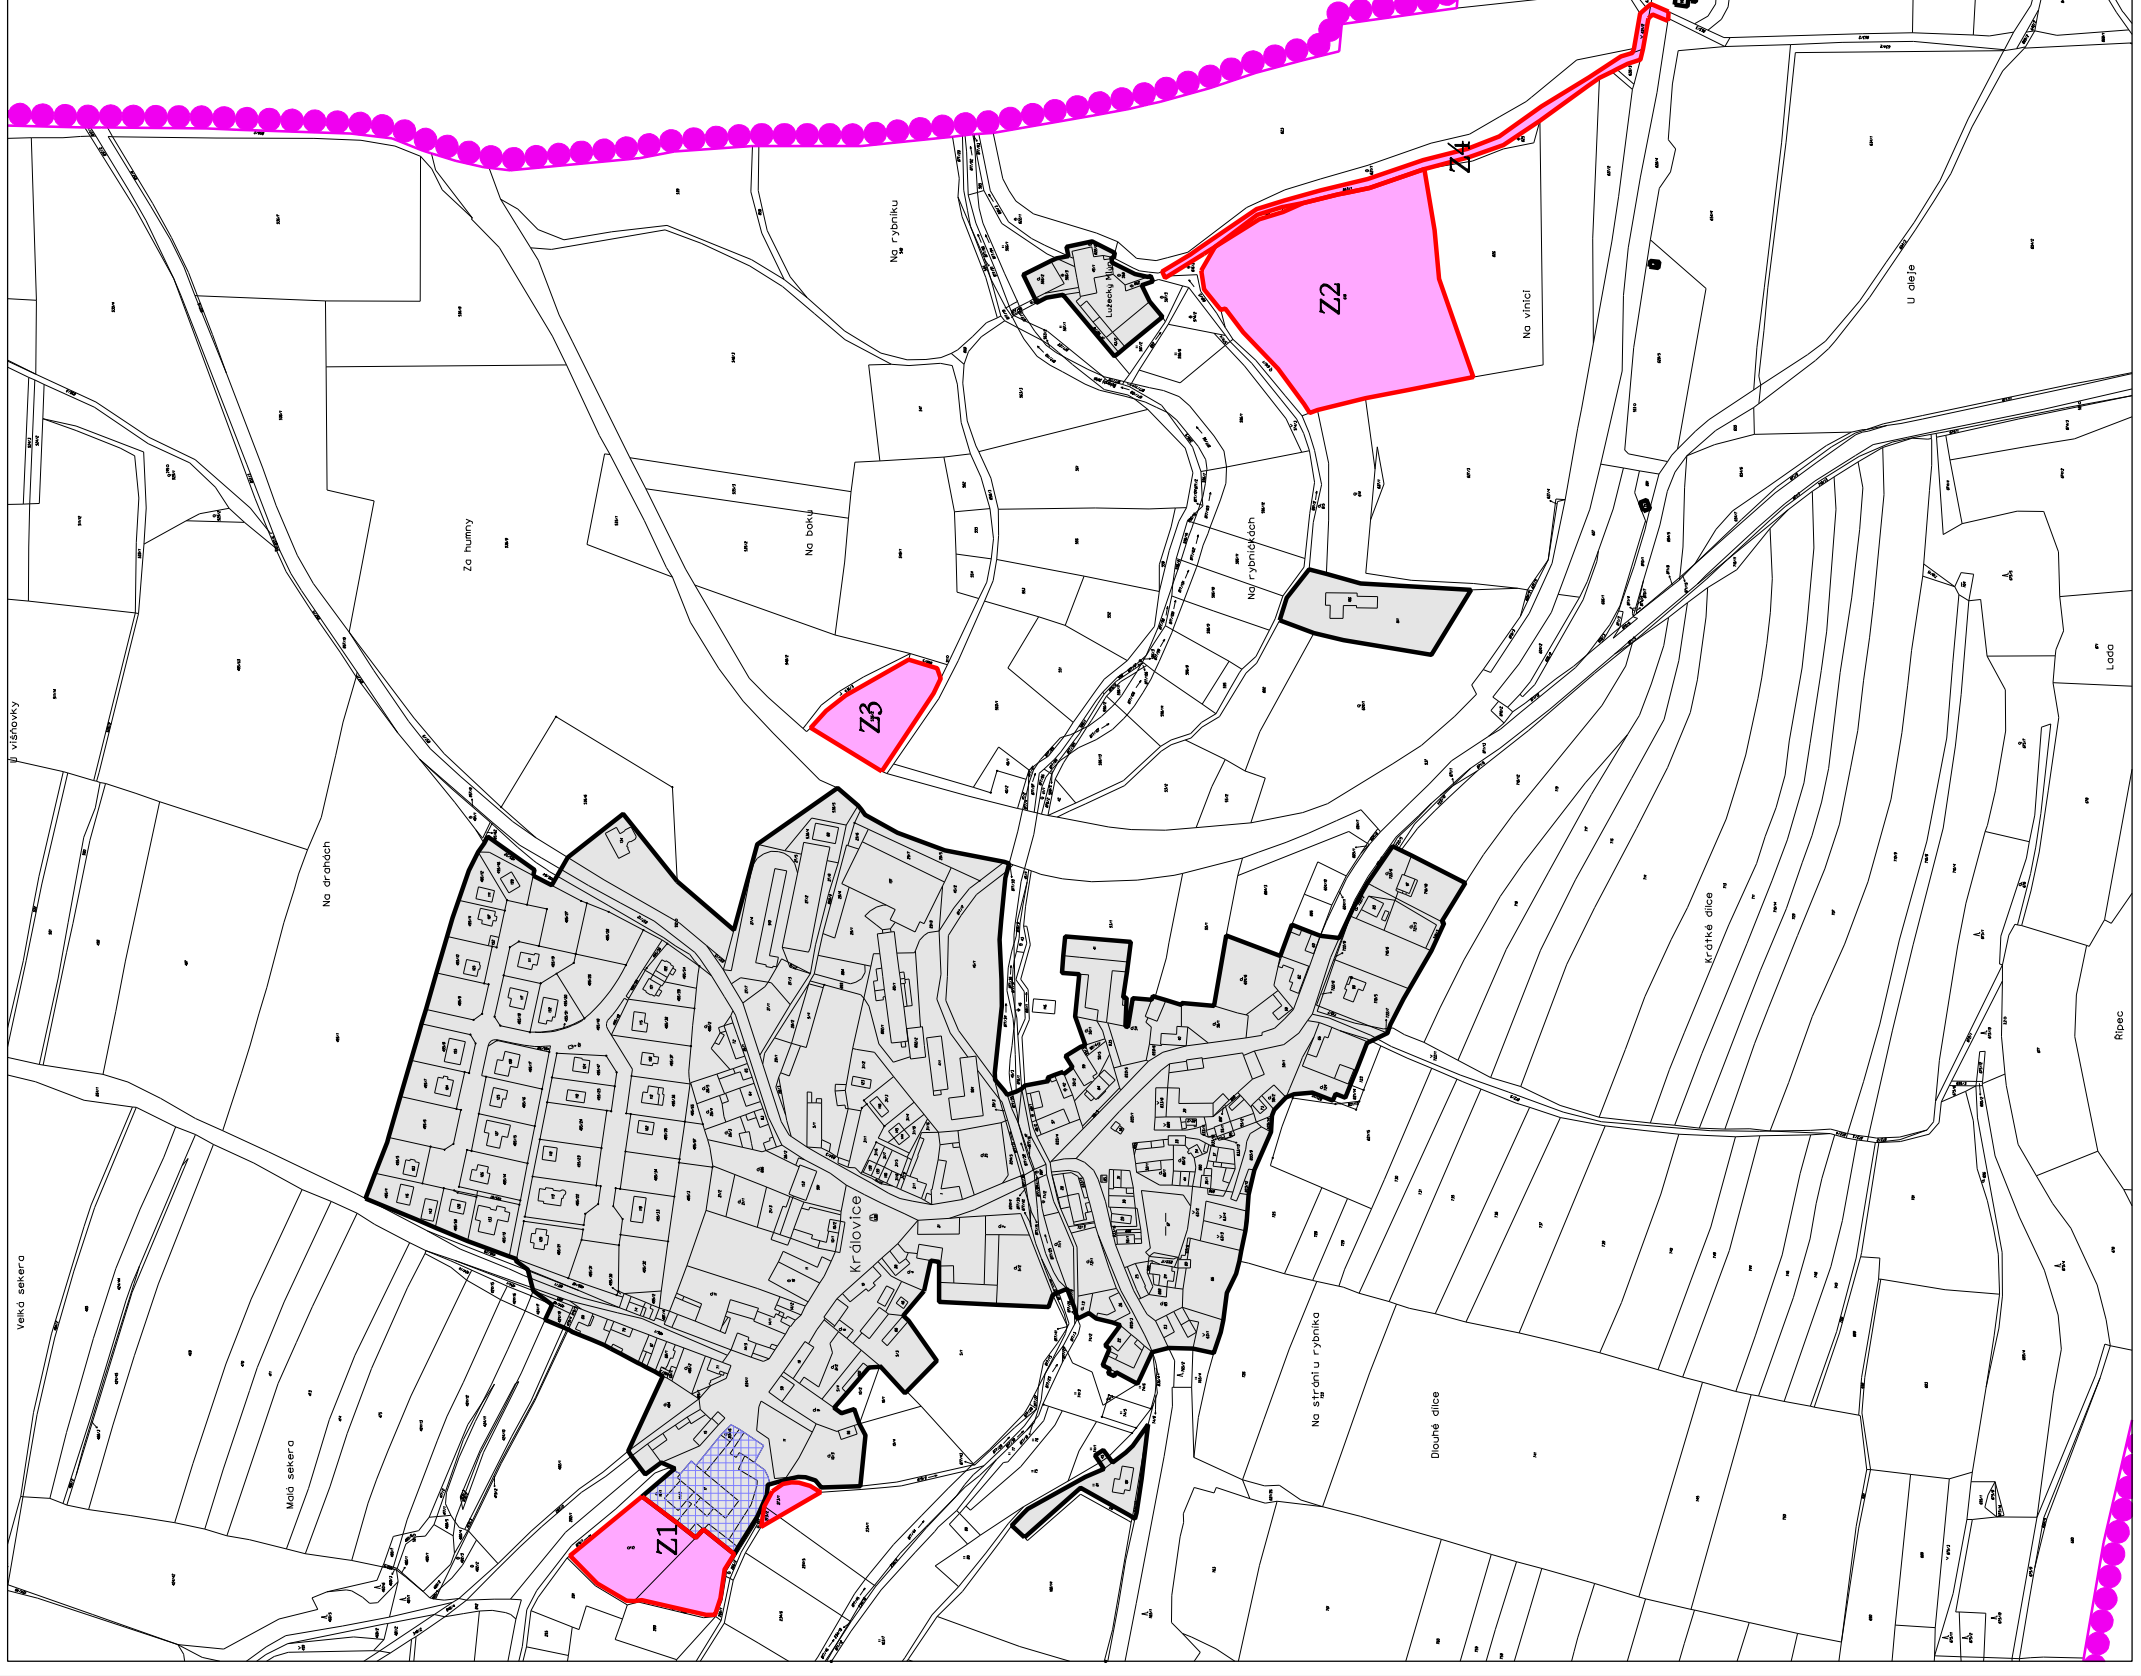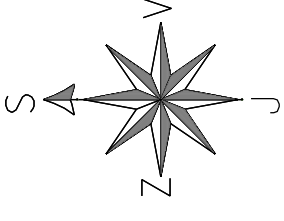

LEGENDA

PLOCHY STABILIZOVANÉ	PLOCHY ZMĚN	HRANICE ŘEŠENÉHO ÚZEMÍ

HRANICE ZASTAVĚNÉHO ÚZEMÍ (Výmezená k srpnu 2019)

ZASTAVĚNÉ ÚZEMÍ

HRANICE ZASTAVITELNÝCH PLOCH

ZASTAVITELNÉ PLOCHY (Z1 - Z4)

PLOCHY PŘESTAVBY

POŘIZOVATEL	Obec Královice	
ZPRACOVATEL URBANISTICKÉ ČÁSTI DIGITÁLNÍ ZPRACOVÁNÍ	AGROURBANISTICKÝ ATELIER 	Ing. Martina Stančková
ODPOVĚDNÝ PROJEKTANT	Ing. Stanislav Zeman Číslo autorizace: ČKA 02 220	ZHOTOVITEL
NÁZEV AKCE	KRÁLOVICE ZMĚNA Č.2 ÚZEMNÍHO PLÁNU	ETAPA
NÁZEV VÝKRESU	VÝKRES ZÁKLADNÍHO ČLENĚNÍ ÚZEMÍ	DATUM
ČÁST DOKUMENTACE	ÚZEMNÍ PLÁN - "VÝKROKOVÁ ČÁST"	MĚŘÍTKO
		FORMÁT
		Č. VÝKRESU