


KRÁLOVICE ZMĚNA Č.3 ÚZEMNÍHO PLÁNU NÁVRH DLE §52 STAVEBNÍHO ZÁKONA


"VÝKRES ZÁKLADNÍHO ČLENĚNÍ ÚZEMÍ"

Měřítko 1:5000

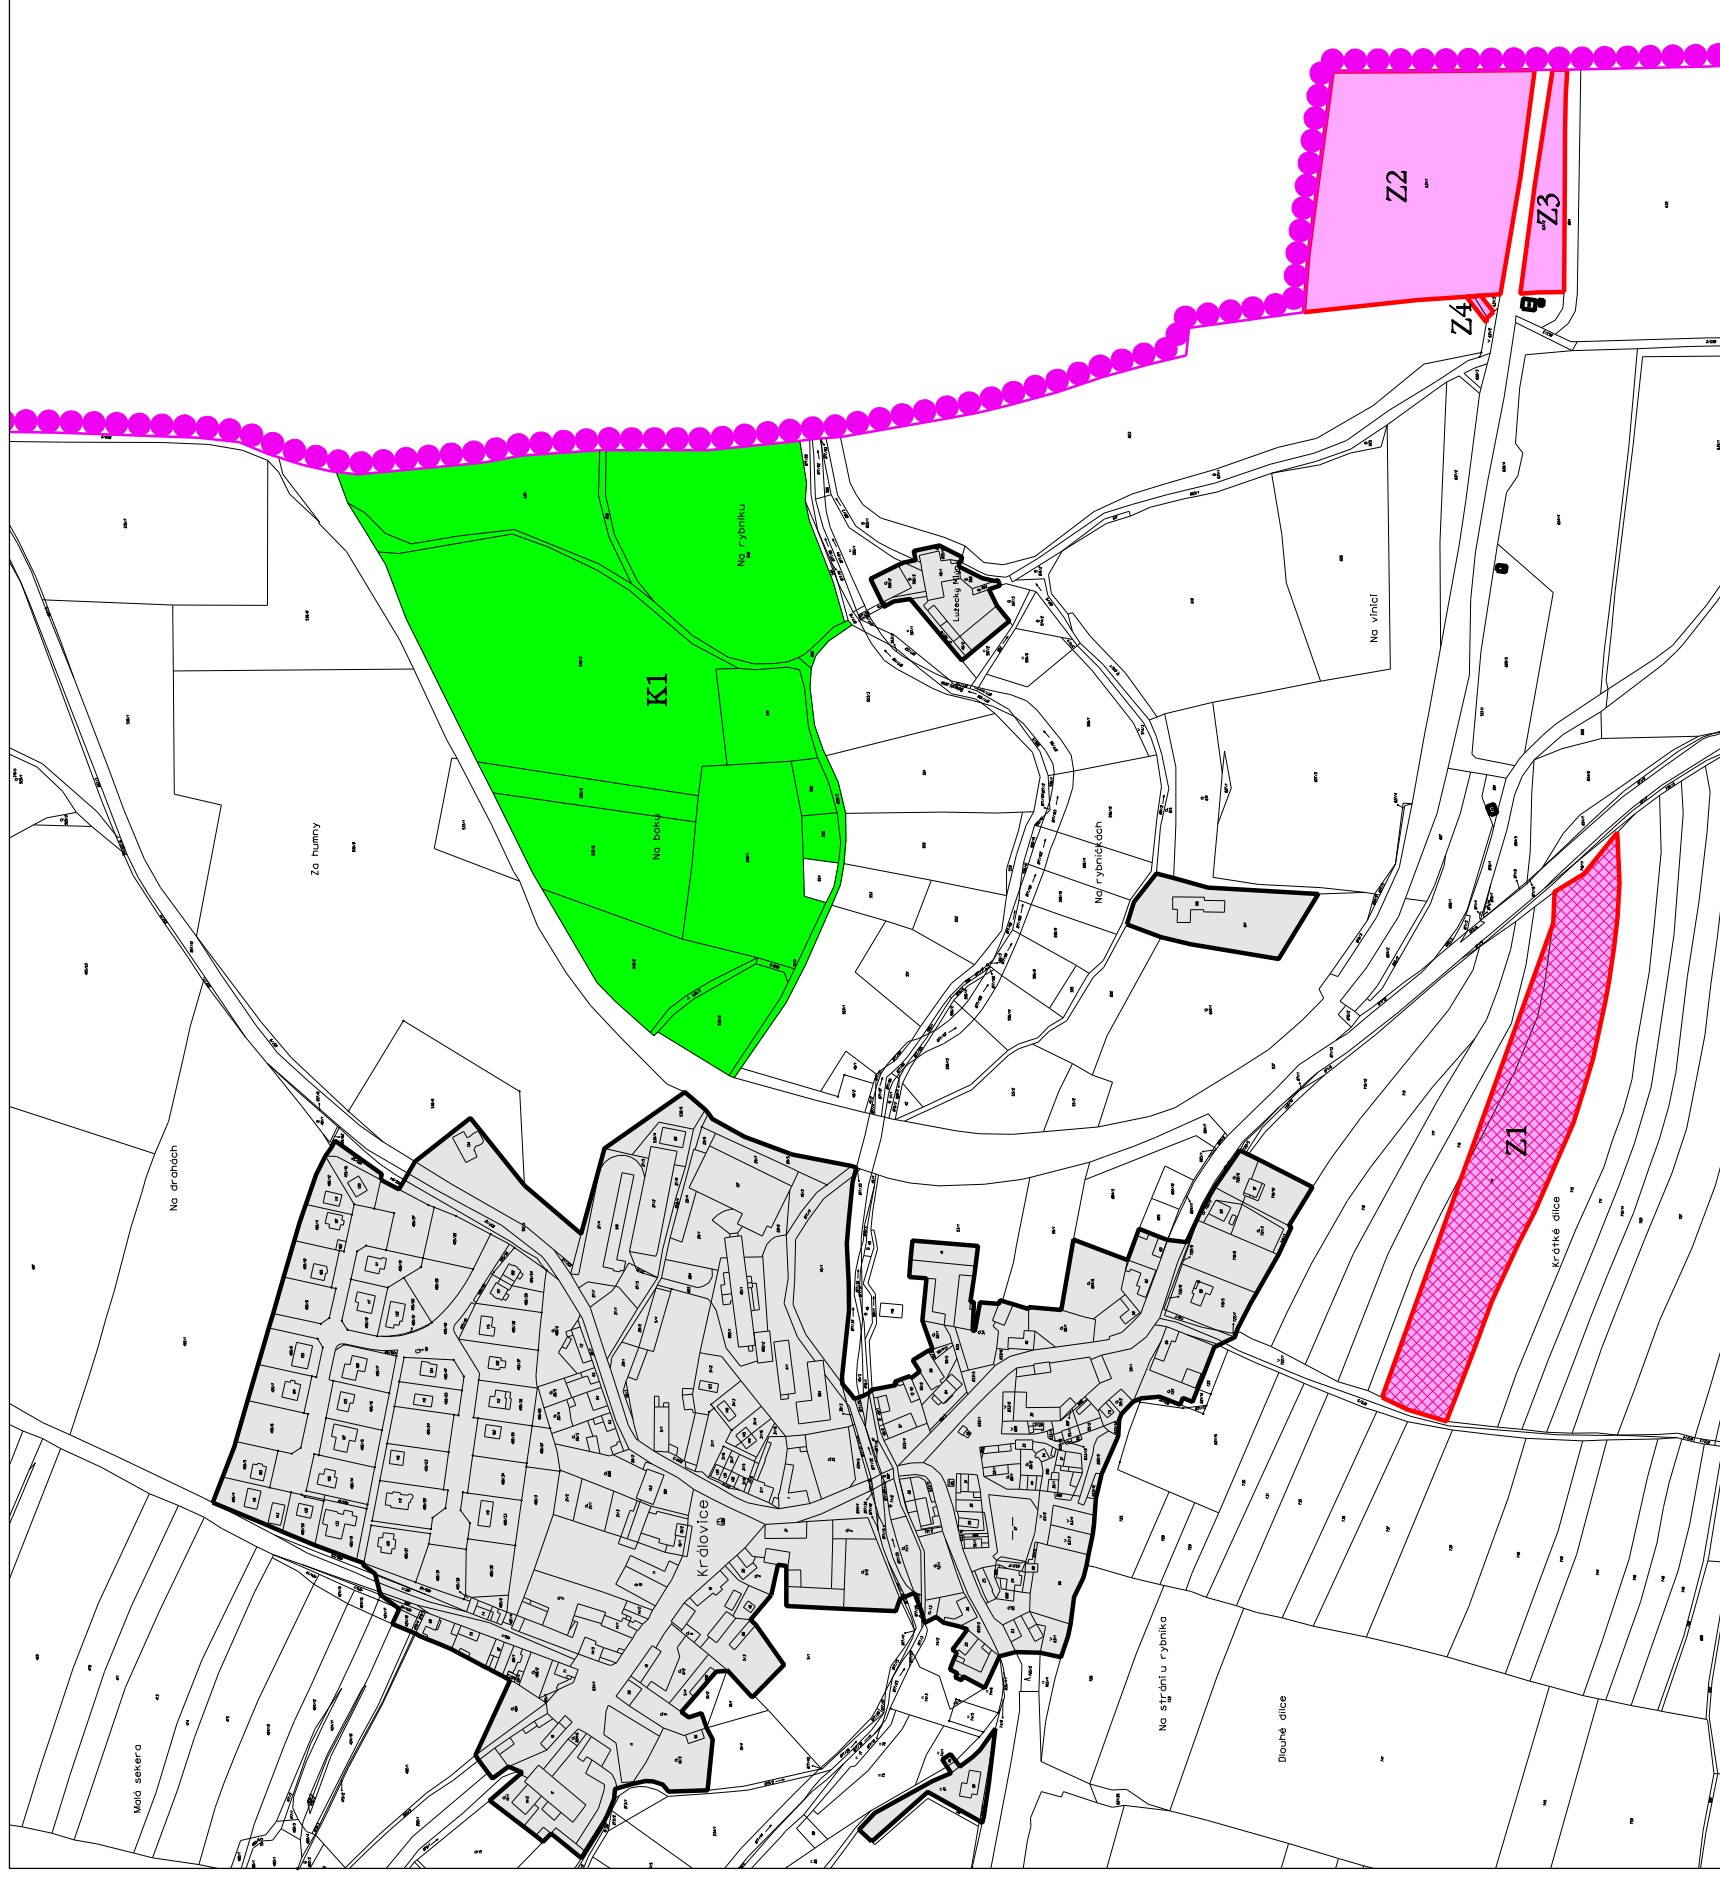

LEGENDA

PLOCHY STAVEBNÍ	PLOCHY ZMĚN	
		HRANICE ŘEŠENÉHO ÚZEMÍ
		HRANICE ZASTAVĚNÉHO ÚZEMÍ (Vymezená k říjnu 2022)
		ZASTAVĚNÉ ÚZEMÍ
		HRANICE ZASTAVITELNÝCH PLOCH
		ZASTAVITELNÉ PLOCHY (Z1 - Z4)
		PLOCHY ZMĚN V KRAJINĚ (K1)
		PROVĚŘENÍ PLOCHY ÚZEMNÍ STUDIJ

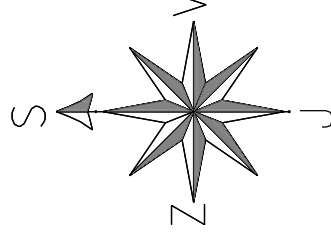

POŘIZOVATEL	Obec Královice		
ZPRACOVATEL URBANISTICKÉ ČÁSTI DIGITÁLNÍ ZPRACOVÁNÍ		AGROURBANISTICKÝ ATELIER PROJEKČNÍ PRACOVISŤE	
ODPOVĚDNÝ PROJEKTANT	Ing. Stanislav Zeman Číslo autorizace: ČKA 03 220	ZHOTOVITEL	Ing. Martina Staňková IČO: 488 999 999 Pracoviště: Praha 10
NÁZEV AKCE	KRÁLOVICE ZMĚNA Č.3 ÚZEMNÍHO PLÁNU	DATUM	10/2022
NÁZEV VÝKRESU	VÝKRES ZÁKLADNÍHO ČLENĚNÍ ÚZEMÍ	MĚŘÍTKO	1:5000
ČÁST DOKUMENTACE	ÚZEMNÍ PLÁN - "VÝKROKOVÁ ČÁST"	FORMÁT	A3
		Č. VÝKRESU	1