
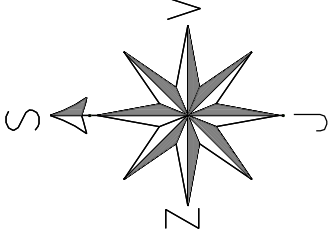


# KRÁLOVICE ZMĚNA Č.3 ÚZEMNÍHO PLÁNU NÁVRH DLE §52 STAVEBNÍHO ZÁKONA "VÝKRES KONCEPCE VEŘEJNÉ INFRASTRUKTURY"

DOPRAVNÍ A TECHNICKÁ INFRASTRUKTURA, OBČANSKÉ VYBAVENÍ VEŘEJNÉ INFRASTRUKTURY, VEŘEJNÁ PROSTRANSTVÍ

Měřítko 1:5000

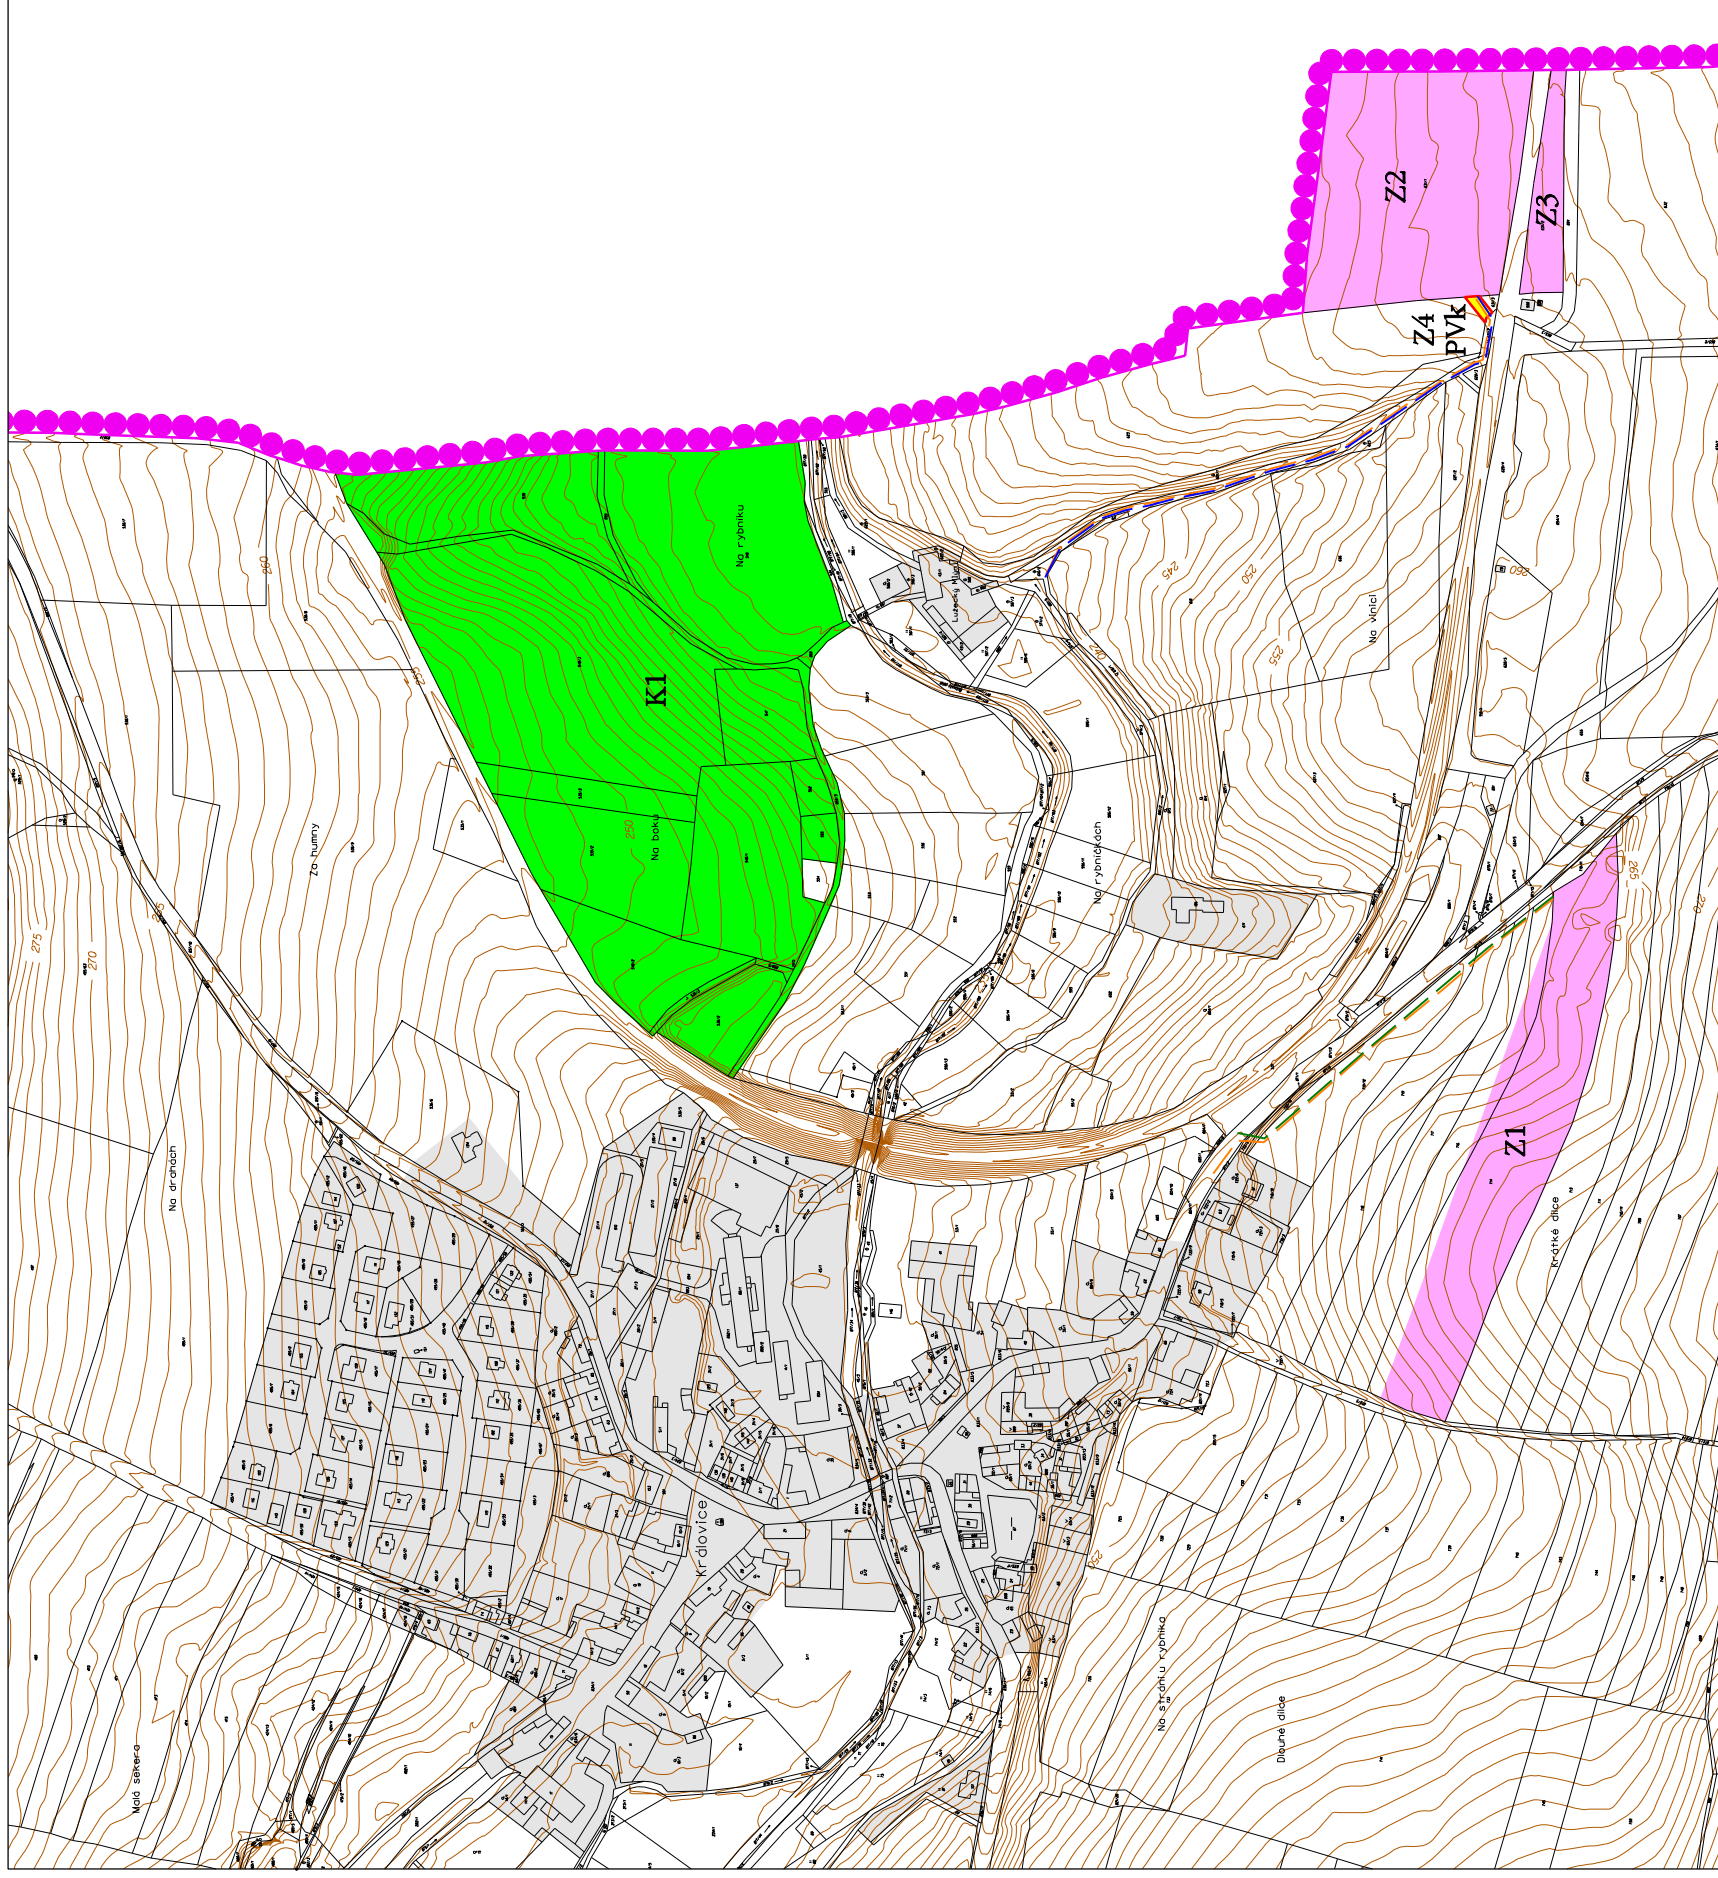

## LEGENDA

HRANICE	
	HRANICE ŘEŠENÉHO ÚZEMÍ
PLOCHY STAVBY	
	ZASTAVĚNÉ ÚZEMÍ (Vymezené k říjnu 2022)
	ZASTAVITELNÉ PLOCHY (Z1 - Z4)
	PLOCHY ZMĚN V KRAJINĚ (K1)
PLOCHY S ROZDÍLNÝM VYUŽITÍM ÚZEMÍ	
PLOCHY VEŘEJNÝCH PROSTRANSTVÍ	
	VEŘEJNÁ PROSTRANSTVÍ /KOMUNIKACE/
TECHNICKÁ INFRASTRUKTURA	
VODNÍ HOSPODÁŘSTVÍ	
	VODOVOD
	KANALIZACE - SPLAŠKOVÁ
PLYNÁRENSTVÍ	
	PLYNOVOD STL

POŘIZOVATEL	Obec Královice		
ZPRACOVATEL URBANISTICKÉ ČÁSTI DIGITÁLNÍ ZPRACOVÁNÍ		AGROURBANISTICKÝ ATELIER PROJEKTOVÉ PRŮMYŠLE	
ODPOVĚDNÝ PROJEKTANT	Ing. Stanislav Zeman Číslo autorizace: ČKA 02 200	ZHOTOVITEL	Ing. Martina Staňková Číslo autorizace: ČKA 02 200
NÁZEV AKCE	KRÁLOVICE ZMĚNA Č.3 ÚZEMNÍHO PLÁNU	DATUM	10/2022
NÁZEV VÝKRESU	VÝKRES KONCEPCE VEŘEJNÉ INFRASTRUKTURY	MĚŘÍTKO	1:5000
ČÁST DOKUMENTACE	ÚZEMNÍ PLÁN - "VÝROKOVÁ ČÁST"	FORMÁT	A3
		Č. VÝKRESU	4