


ODŮVODNĚNÍ ZMĚNY Č.3 ÚZEMNÍHO PLÁNU KRÁLOVICE

NÁVRH DLE §52 STAVEBNÍHO ZÁKONA "KOORDINAČNÍ VÝKRES"

Měřítko 1:5000

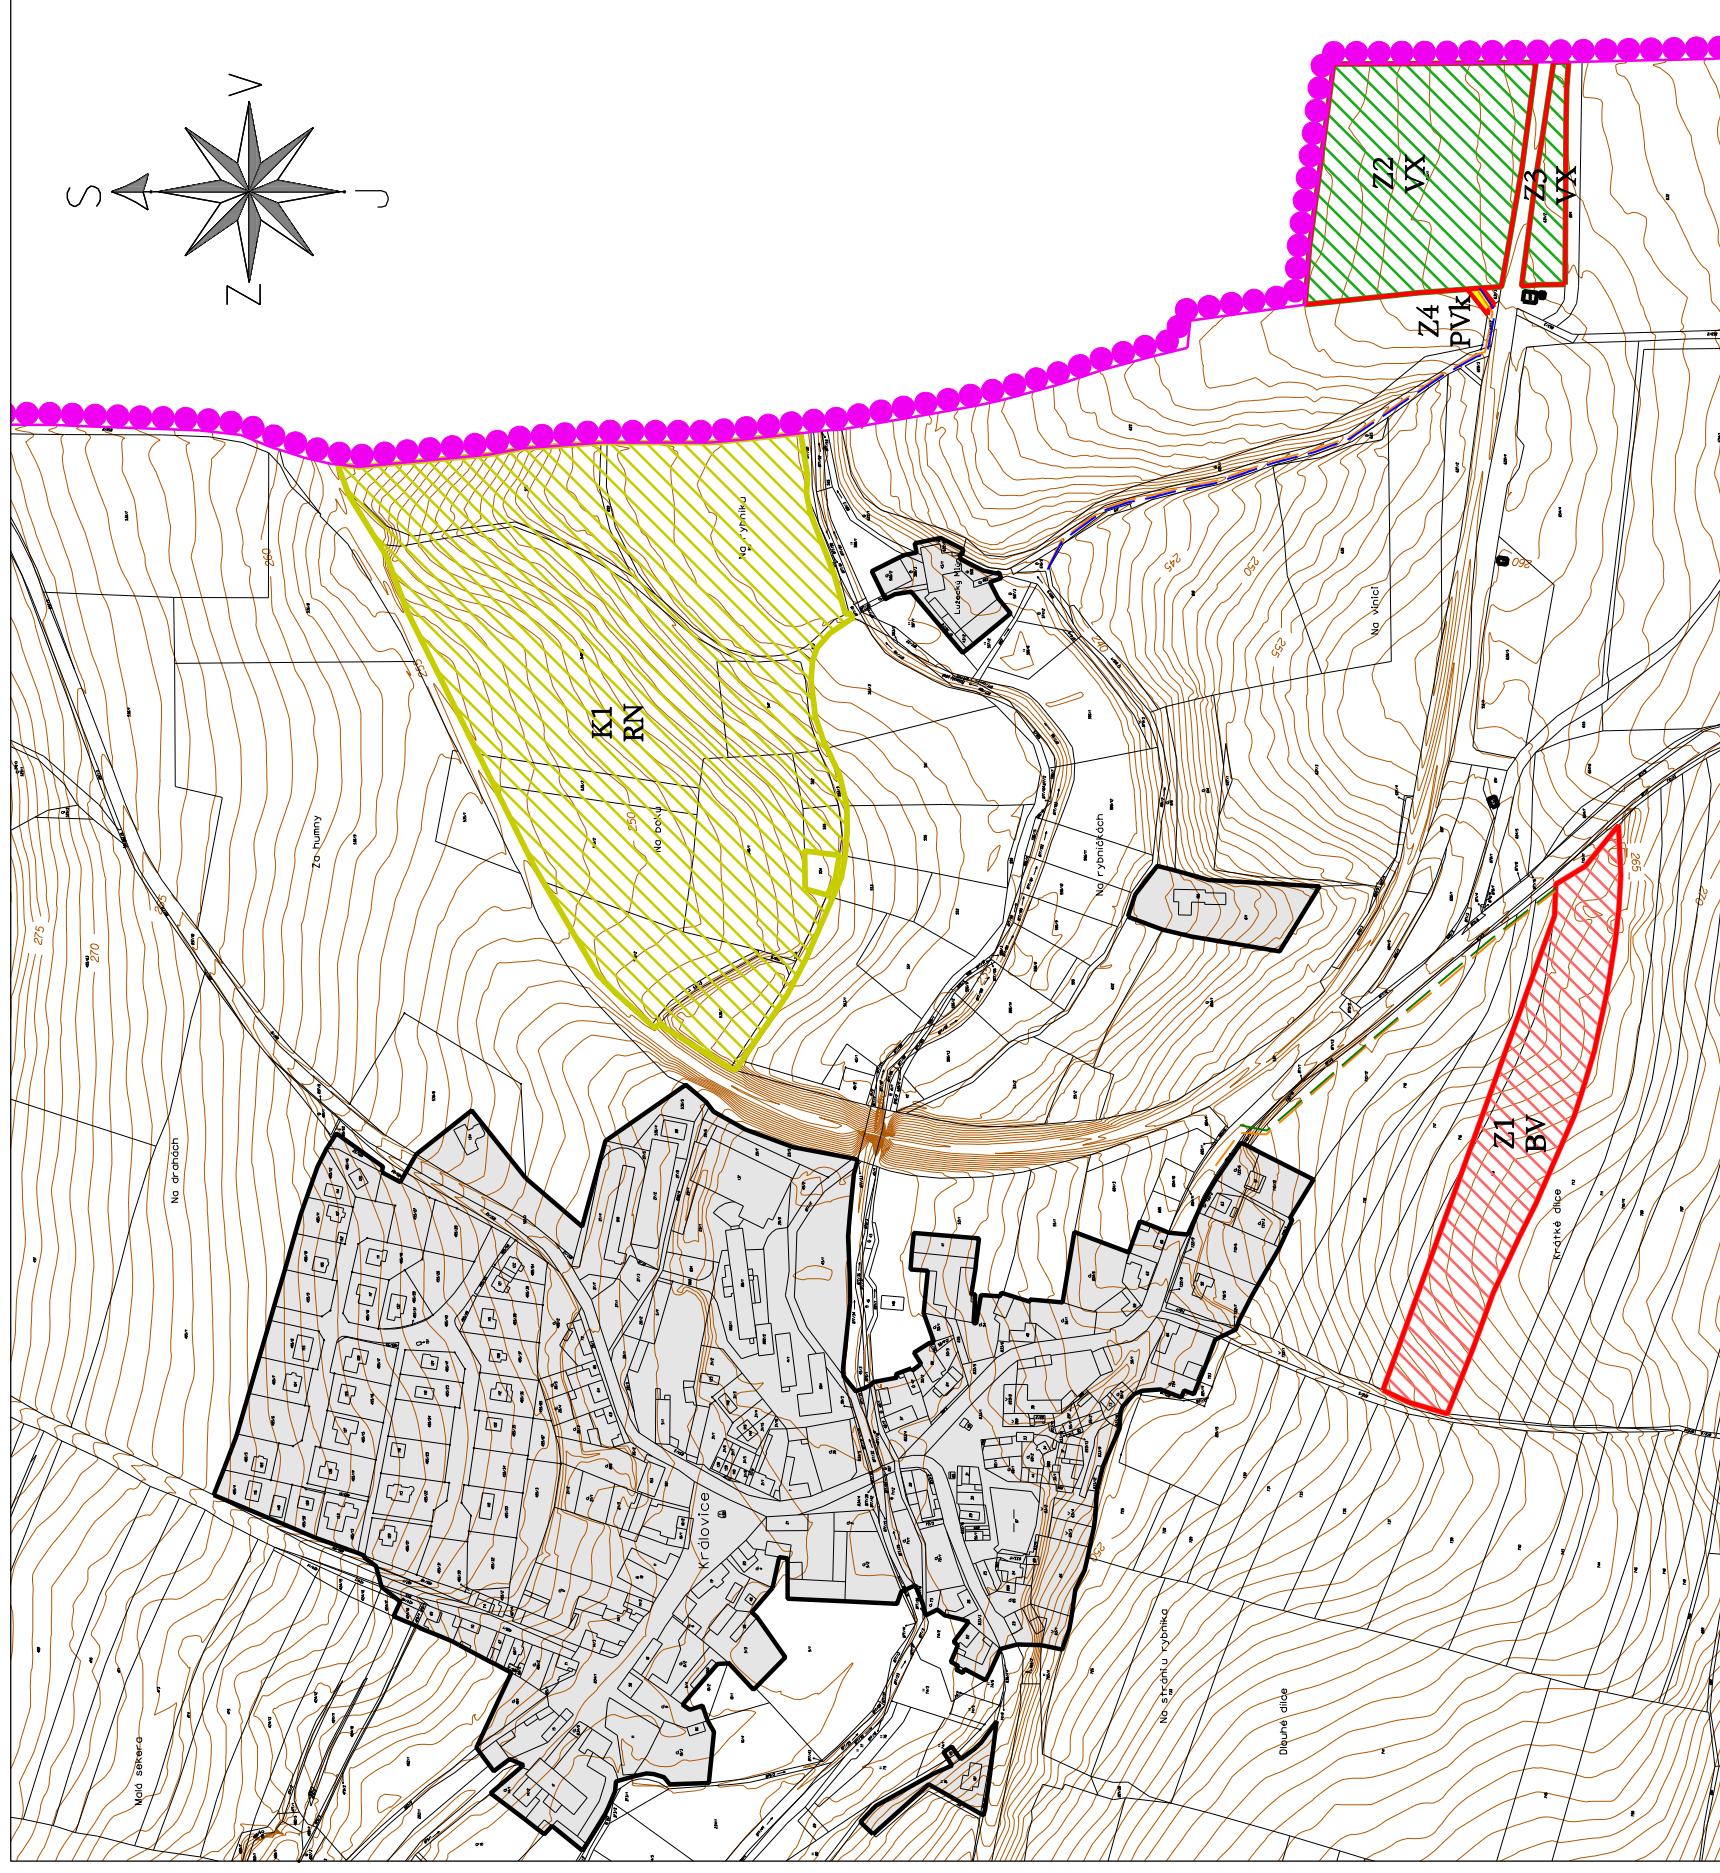

LEGENDA

PLOCHY
STAVĚBNĚ
ZMĚNĚ

HRANICE

HRANICE ŘEŠENÉHO ÚZEMÍ

HRANICE ZASTAVĚNÉHO ÚZEMÍ (Vymezená k říjnu 2022)

HRANICE ZASTAVITELNÝCH PLOCH

ZASTAVĚNÉ ÚZEMÍ

ZASTAVITELNÉ PLOCHY (Z1 - Z4)

PLOCHY ZMĚN V KRAJINĚ (K1)

PLOCHY S ROZDÍLNÝM VYUŽITÍM ÚZEMÍ

PLOCHY BYDLENÍ

BYDLENÍ - V RODINNÝCH DOMECH - VENKOVSKÉ

PLOCHY REKREACE

REKREACE - NA PLOCHÁCH PŘÍRODNÍHO CHARAKTERU /ZOO/PARK/

PLOCHY VEŘEJNÝCH PROSTRANSTVÍ

VEŘEJNÁ PROSTRANSTVÍ /KOMUNIKACE/

PLOCHY VÝROBY A SKLADOVÁNÍ

VÝROBA A SKLADOVÁNÍ - SE SPECIFICKÝM VYUŽITÍM /ZAHRADNICTVÍ/

TECHNICKÁ INFRASTRUKTURA

VODNÍ HOSPODÁŘSTVÍ

VODOVOD (OP 1,5m)

KANALIZACE - SPLAŠKOVÁ (OP 1,5m)

PLYNÁRENSTVÍ

PLYNOVOD STL (OP 1,0m)

LIMITY GRAFICKY NEVYJÁDŘITELNÉ

OCHRANNÉ PÁSMO VODOVODU (1,5m)

OCHRANNÉ PÁSMO SPLAŠKOVÉ KANALIZACE (1,5m)

OCHRANNÉ PÁSMO STL PLYNOVODU (1,0m)

POŘIZOVATEL Obec Královice

ZPRACOVATEL URBANISTICKÉ ČÁSTI
DIGITÁLNÍ ZPRACOVÁNÍ

AVA AGROURBANISTICKÝ ATELIER
PROJEKČNÍ PRACOVNA

ODPOVĚDNÝ PROJEKTANT

ZHOTOVITEL

Ing. Martina Staňková
ETAPA

NÁZEV AKCE
ZMĚNA Č.3 ÚZEMNÍHO PLÁNU

Ing. Stanislav Zeman
Číslo autorizace: ČKA 02 220

Ing. Martina Staňková
ETAPA

10/2022
DATUM

1:5000
MĚŘÍTKO

NÁZEV VÝKRESU
KOORDINAČNÍ VÝKRES

FORMÁT
A3

ČÁST DOKUMENTACE
ODŮVODNĚNÍ ÚZEMNÍHO PLÁNU

Č. VÝKRESU
6