


KRÁLOVICE


ÚPLNÉ ZNĚNÍ ÚZEMNÍHO PLÁNU PO ZMĚNĚ Č.1, Č.2, Č.3 "VÝKRES KONCEPCE VEŘEJNÉ INFRASTRUKTURY"

DOPRAVNÍ INFRASTRUKTURA,
OBČANSKÉ VYBAVENÍ VEŘEJNÉ INFRASTRUKTURY, VEŘEJNÁ PROSTRANSTVÍ

Měřítko 1:5000

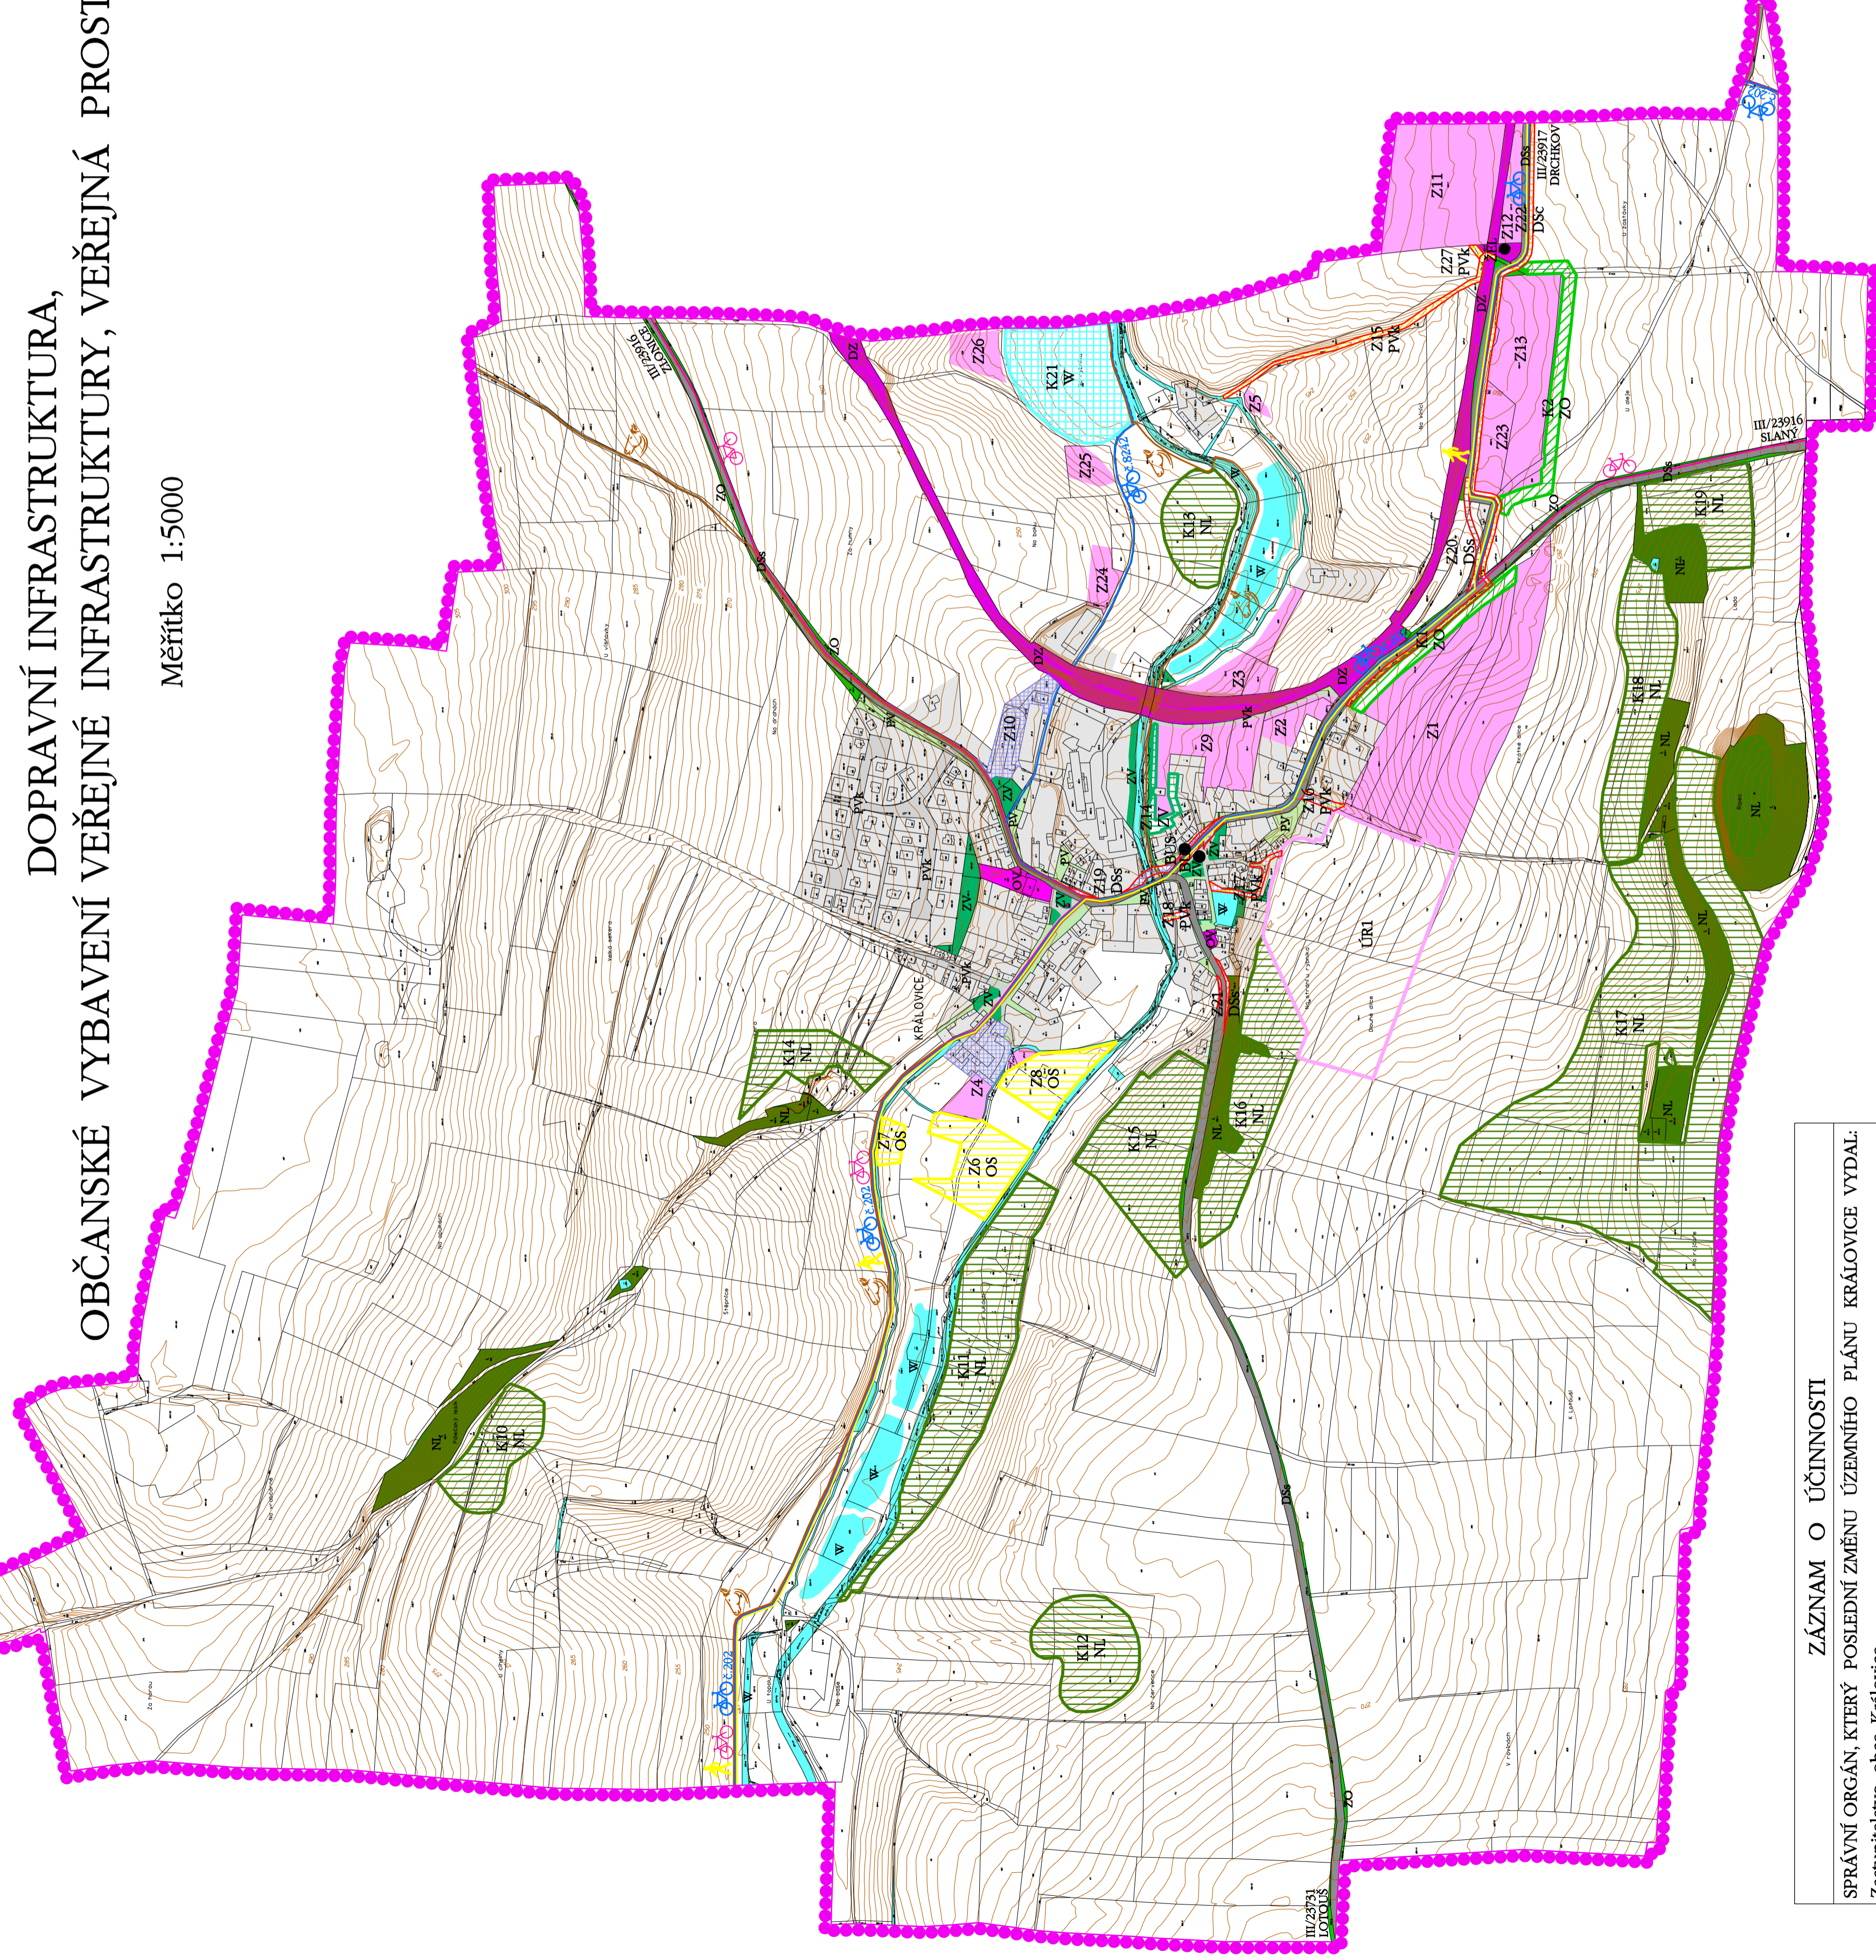

LEGENDA	
SYMBOL	OPIS
HRANICE	
	HRANICE ŘEŠENÉHO ÚZEMÍ
	ZASTAVĚNÉ ÚZEMÍ
	ZASTAVITELNÉ PLOCHY
	ÚZEMNÍ REZERVA
	ZASTAVITELNÉ PLOCHY (Z1 - Z27)
	ÚZEMNÍ REZERVA (ÚRI)
	PLOCHY ZMĚN V KRAJINĚ (K1, K2, K10 - K19, K21)
	PLOCHY PŘESTAVBY
PLOCHY S ROZDÍLNÝM VYUŽITÍM ÚZEMÍ	
PLOCHY OBČANSKÉHO VYBAVENÍ	
	OBČANSKÉ VYBAVENÍ - VEŘEJNÁ INFRASTRUKTURA
	OBČANSKÉ VYBAVENÍ - TĚLOVÝCHOVNÁ A SPORTOVNÍ ZAŘÍZENÍ
PLOCHY VEŘEJNÝCH PROSTRANSTVÍ	
	VEŘEJNÁ PROSTRANSTVÍ
	VEŘEJNÁ PROSTRANSTVÍ / KOMUNIKACE
	VEŘEJNÁ PROSTRANSTVÍ - VEŘEJNÁ ZELENĚ
PLOCHY ZELENĚ	
	ZELENĚ - OCHRANNÁ A IZOLAČNÍ
PLOCHY VODNÍ A VODOHOSPODÁŘSKÉ	
	PLOCHY VODNÍ A VODOHOSPODÁŘSKÉ
PLOCHY LESNÍ	
	PLOCHY LESNÍ
PLOCHY DOPRAVNÍ INFRASTRUKTURY	
DOPRAVNÍ INFRASTRUKTURA - SILNIČNÍ (DS)	
	SILNICE III. TŘÍDY / SILNICE III. TŘÍDY (ROZŠŘENÍ)
	CYKLOSTEZKA
DOPRAVNÍ INFRASTRUKTURA - ŽELEZNIČNÍ (DZ)	
	ŽELEZNIČNÍ TRATĚ
DOPRAVNÍ INFRASTRUKTURA	
DOPRAVNÍ INFRASTRUKTURA - SILNIČNÍ	
	AUTOBUSOVÁ ZASTÁVKA
	CYKLOTURISTICKÁ TRASA
	CYKLOSTEZKA č.202, č.694/2
	TURISTICKÁ TRASA
	HIPOSTEZKA
DOPRAVNÍ INFRASTRUKTURA - ŽELEZNIČNÍ	
	ŽEL.
	ŽELEZNIČNÍ ZASTÁVKA

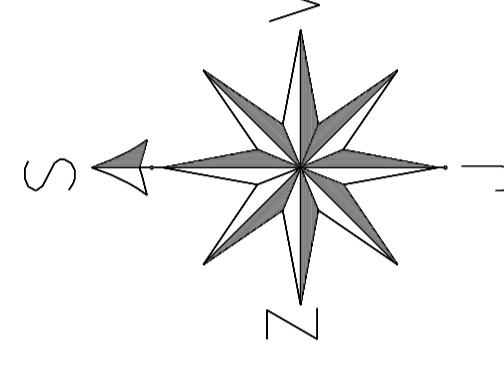

ROZVOJOVÉ PLOCHY - TYP ŠRAFY

	ROZVOJOVÉ PLOCHY PŘEVZATÉ Z PLÁTNĚHO ÚZEMNÍHO PLÁNU (29.5.2009)
	ROZVOJOVÉ PLOCHY PŘEVZATÉ ZE ZMĚNY Č.1 ÚZEMNÍHO PLÁNU (4.3.2017)
	PLOCHA ÚZEMNÍ REZERVY PŘEVZATÁ ZE ZMĚNY Č.1 ÚZEMNÍHO PLÁNU (4.3.2017)
	ROZVOJOVÉ PLOCHY PŘEVZATÉ ZE ZMĚNY Č.2 ÚZEMNÍHO PLÁNU (30.8.2020)
	ROZVOJOVÉ PLOCHY PŘEVZATÉ ZE ZMĚNY Č.3 ÚZEMNÍHO PLÁNU

ZÁZNAM O ÚČINNOSTI

SPRÁVNÍ ORGÁN, KTERÝ POSLEDNÍ ZMĚNU ÚZEMNÍHO PLÁNU KRÁLOVICE VYDAL:
Zastupitelstvo obce Královice

POŘADOVÉ ČÍSLO POSLEDNÍ ZMĚNY: Změna č.3

DATUM NABYTÍ ÚČINNOSTI POSLEDNÍ ZMĚNY:

OPRAVNĚNÁ ÚŘEDNÍ OSOBA POŘIZOVATELE:

JMÉNO A PŘÍJMENÍ: Ing. Luděk Šofr

FUNKCE: starosta

PODPIS:

OTISK ÚŘEDNÍHO RAZÍTKA:

POŘIZOVATEL: Obecní úřad Královice

ZPRACOVATEL URBANISTICKÉ ČÁSTI
DIGITÁLNÍ ZPRACOVÁNÍ

RUH

AGROURBANISTICKÝ ATELIER
PROJEKČNÍ KANCELÁŘ

ODPOVĚDNÝ PROJEKTANT

Ing. Stanislav Zeman

Číslo autorizace: ČSA, 02, 29

ZHOTOVITEL

Ing. Martina Staňková

Číslo autorizace: ČSA, 02, 29

ETAPA

05/2024

DATUM

05/2024

MĚŘÍTKO

1:5000

FORMÁT

600 x 600

Č. VÝKRESU

4

ČÁST DOKUMENTACE

DOPRAVNÍ INFRASTRUKTURA

VÝKRES KONCEPCE VEŘEJNÉ INFRASTRUKTURY

ÚPLNÉ ZNĚNÍ ÚZEMNÍHO PLÁNU PO ZMĚNĚ Č.1, Č.2, Č.3

NÁZEV AKCE

KRÁLOVICE

ZHOTOVITEL

AGROURBANISTICKÝ ATELIER

PROJEKČNÍ KANCELÁŘ