KRÁLOVICE

ÚPLNÉ ZNĚNÍ ÚZEMNÍHO PLÁNU PO ZMĚNĚ č.2

"VÝKRES KONCEPCE VEŘEJNÉ INFRASTRUKTURY"

ZÁSOBOVÁNÍ VODOU, KANALIZACE, OBČANSKÉ VYBAVENÍ VEŘEJNÉ INFRASTRUKTURY, VEŘEJNÁ PROSTRANSTVÍ

Měřítko 1:5000

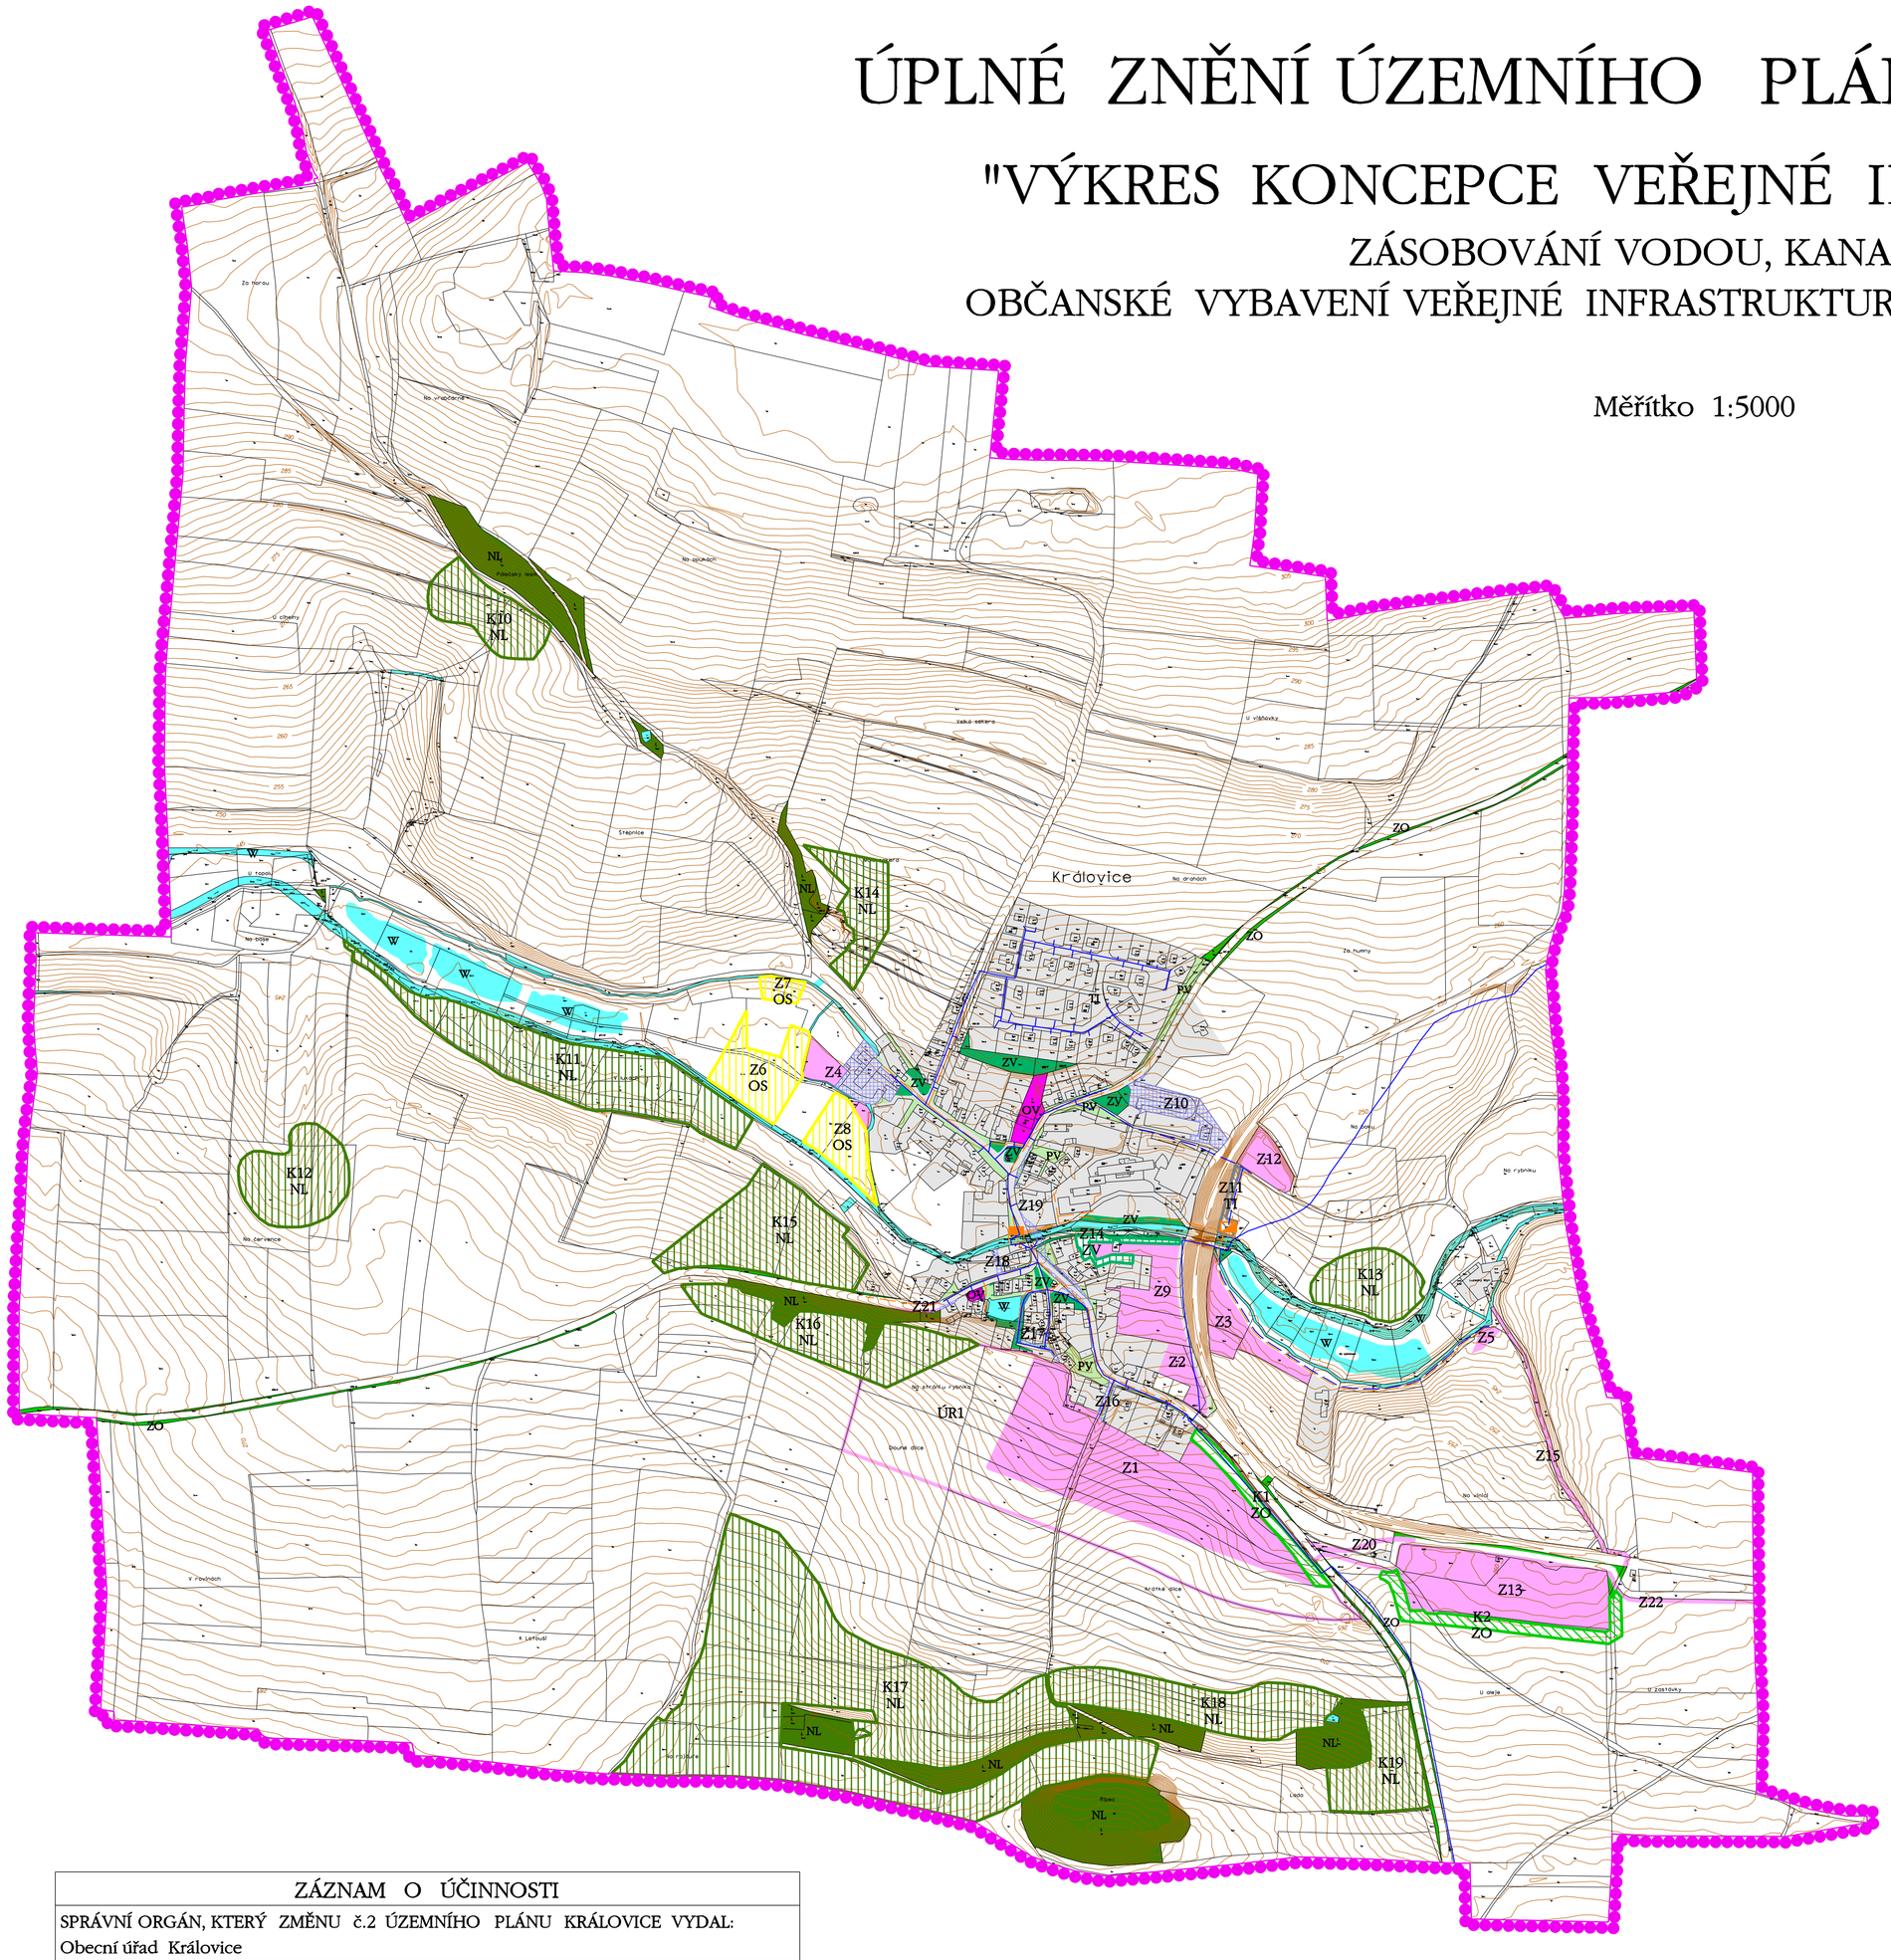

LEGENDA

STAV	NÁVRH	ÚZEMNÍ REZERVA	
HRANICE			
			HRANICE ŘEŠENÉHO ÚZEMÍ
			ZASTAVĚNÉ ÚZEMÍ
			ZASTAVITELNÉ PLOCHY
			ÚZEMNÍ REZERVA
	Z1		ZASTAVITELNÉ PLOCHY (Z1 - Z22)
		ÚR1	ÚZEMNÍ REZERVA (ÚR1)
	K1		PLOCHY ZMĚN V KRAJINĚ (K1, K2, K10 - K19)
			PLOCHY PŘESTAVBY
PLOCHY S ROZDÍLNÝM VYUŽITÍM ÚZEMÍ			
PLOCHY OBČANSKÉHO VYBAVENÍ			
OV			OBČANSKÉ VYBAVENÍ - VEŘEJNÁ INFRASTRUKTURA
	OS		OBČANSKÉ VYBAVENÍ - TĚLOVÝCHOVNA A SPORTOVNÍ ZAŘÍZENÍ
PLOCHY VEŘEJNÝCH PROSTRANSTVÍ			
PV			VEŘEJNÁ PROSTRANSTVÍ
ZV	ZV		VEŘEJNÁ PROSTRANSTVÍ - VEŘEJNÁ ZELEŇ
PLOCHY ZELENĚ			
ZO	ZO		ZELEŇ - OCHRANNÁ A IZOLAČNÍ
PLOCHY VODNÍ A VODOHOSPODÁŘSKÉ			
W			PLOCHY VODNÍ A VODOHOSPODÁŘSKÉ
PLOCHY LESNÍ			
NL	NL		PLOCHY LESNÍ
PLOCHY TECHNICKÉ INFRASTRUKTURY			
TECHNICKÁ INFRASTRUKTURA (TI)			
TI	TI		TECHNICKÁ INFRASTRUKTURA - INŽENÝRSKÉ SÍTĚ

STAV	NÁVRH	
TECHNICKÁ INFRASTRUKTURA		
- VODNÍ HOSPODÁŘSTVÍ		
		VODOVOD
		KANALIZACE SPLAŠKOVÁ
		ČISTÍRNA ODPADNÍCH VOD
		KANALIZACE - ČERPACÍ STANICE

ZÁZNAM O ÚČINNOSTI

SPRÁVNÍ ORGÁN, KTERÝ ZMĚNU č.2 ÚZEMNÍHO PLÁNU KRÁLOVICE VYDAL:
Obecní úřad Královice

DATUM NABYTÍ ÚČINNOSTI:

OPRÁVNĚNÁ ÚŘEDNÍ OSOBA POŘIZOVATELE:
JMÉNO A PŘÍJMENÍ: Ing. Luděk Šofr
FUNKCE: starosta
PODPIS:

OTISK ÚŘEDNÍHO RAZÍTKA:

ROZVOJOVÉ PLOCHY - TYP ŠRAFY

- ROZVOJOVÉ PLOCHY PŘEVZATÉ Z PLATNÉHO ÚZEMNÍHO PLÁNU (29.5.2009)
- ROZVOJOVÉ PLOCHY PŘEVZATÉ ZE ZMĚNY č.1 ÚZEMNÍHO PLÁNU (4.3.2017)
- PLOCHA ÚZEMNÍ REZERVY PŘEVZATÁ ZE ZMĚNY č.1 ÚZEMNÍHO PLÁNU (4.3.2017)
- ROZVOJOVÉ PLOCHY PŘEVZATÉ ZE ZMĚNY č.2 ÚZEMNÍHO PLÁNU (30.8.2020)

S
Z V
J

POŘIZOVATEL	Obec Královice		
ZPRACOVATEL URBANISTICKÉ ČÁSTI DIGITÁLNÍ ZPRACOVÁNÍ	AGROURBANISTICKÝ ATELIÉR PROJEKTOVÉ PRACOVIŠTĚ		
ODPOVĚDNÝ PROJEKTANT	Ing. Stanislav Zeman Číslo autorizace: ČKA 02 220	ZHOTOVITEL	Ing. Martina Staňková
NÁZEV AKCE	ÚPLNÉ ZNĚNÍ ÚZEMNÍHO PLÁNU KRÁLOVICE PO VYDÁNÍ ZMĚNY č.2	ETAPA	§55 Zákona č.183/2006 Sb. ve znění pozdějších předpisů
		DATUM	03/2021
		MĚŘÍTKO	1:5000
NÁZEV VÝKRESU	VÝKRES KONCEPCE VEŘEJNÉ INFRASTRUKTURY ZÁSOBOVÁNÍ VODOU, KANALIZACE	FORMÁT	690 x 630
ČÁST DOKUMENTACE	GRAFICKÁ DOKUMENTACE	Č.VÝKRESU	5