
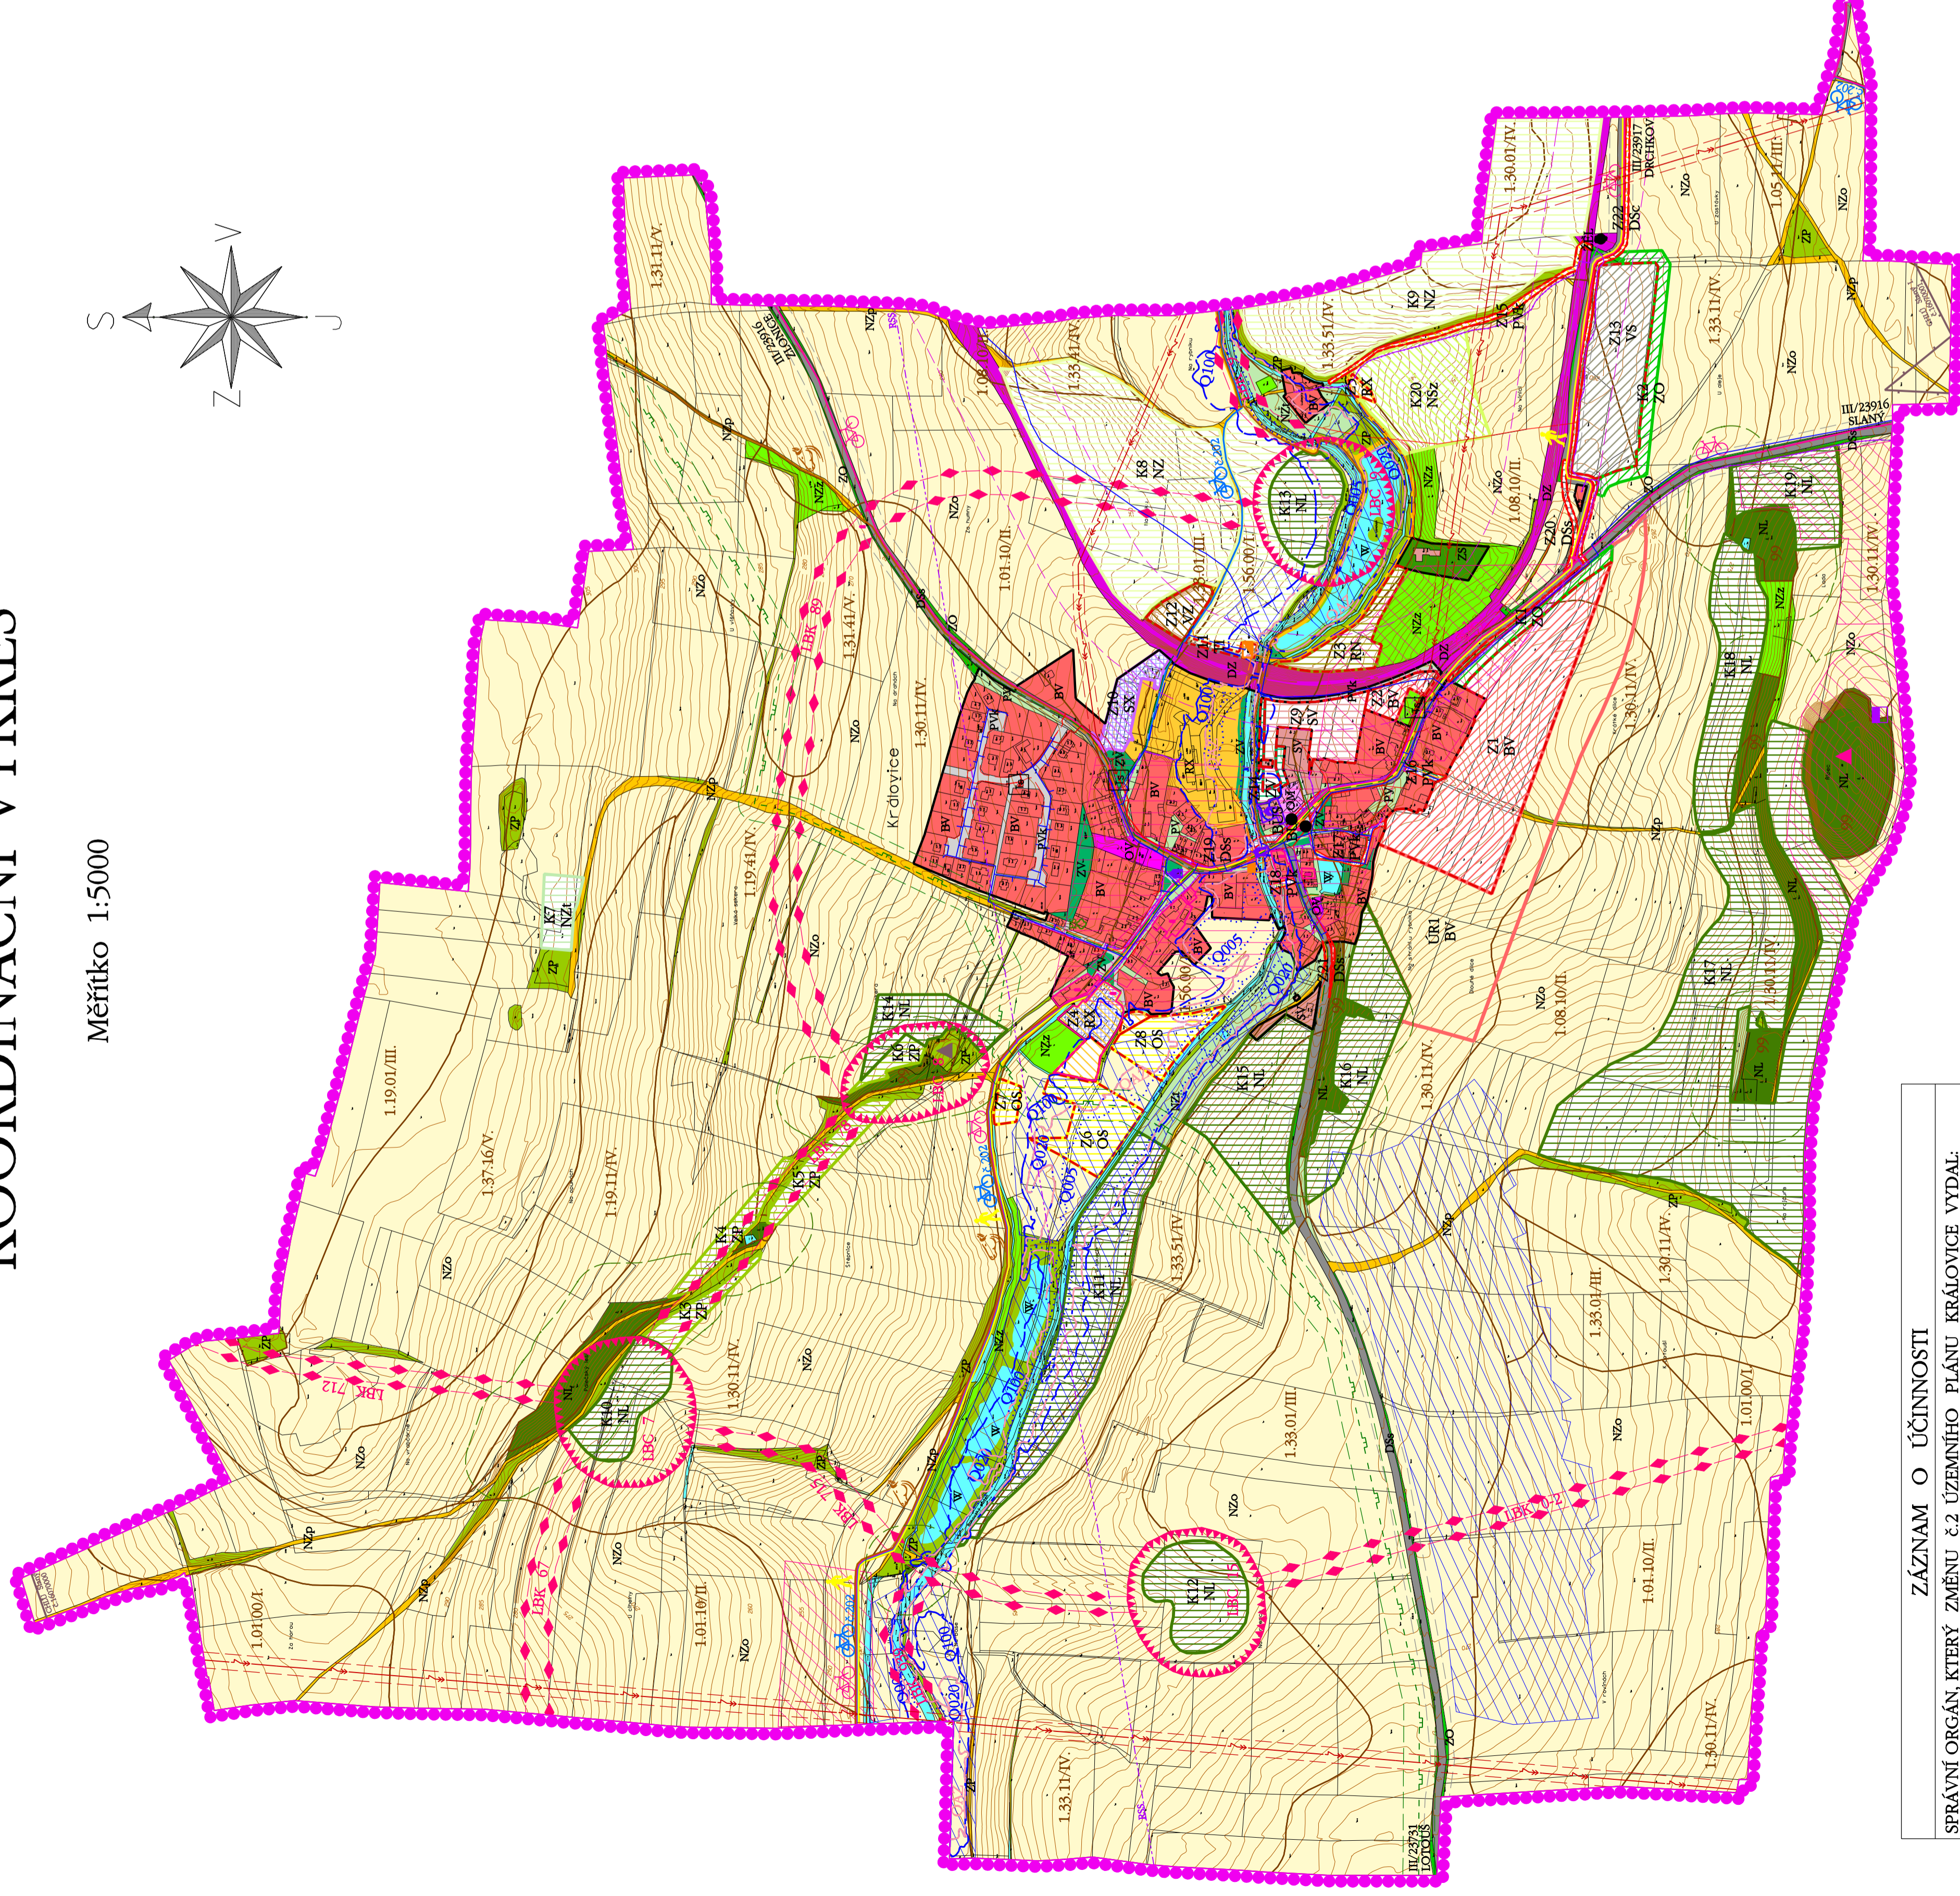


KRÁLOVICE

ÚPLNÉ ZNĚNÍ ÚZEMNÍHO PLÁNU PO ZMĚNĚ Č.2

"KOORDINAČNÍ VÝKRES"

Měřítko 1:5000

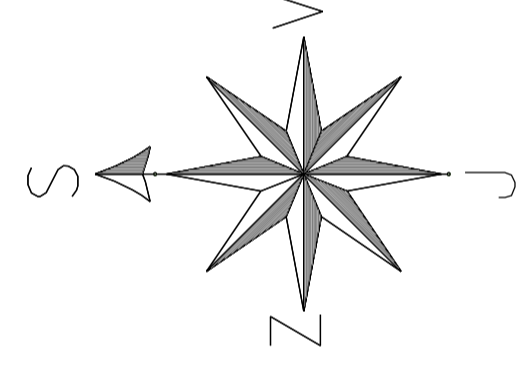

ZÁZNAM O ÚČINNOSTI

SPRÁVNÍ ORGÁN, KTERÝ ZMĚNU Č.2 ÚZEMNÍHO PLÁNU KRÁLOVICE VYDAL:
Obecní úřad Královice

DATUM NABÝTÍ ÚČINNOSTI:

OPRAVNĚNÁ ÚŘEDNÍ OSOBA POŘIZOVATELE:
JMÉNO A PŘÍJMĚNÍ: Ing. Luděk Šofr
FUNKCE: starosta
PODPIS:

OTISK ÚŘEDNÍHO RAZÍTKA:

	ROZVOJOVÉ PLOCHY PŘEVZATÉ Z PLÁTNÉHO ÚZEMNÍHO PLÁNU (09.5.2009)
	ROZVOJOVÉ PLOCHY PŘEVZATÉ ZE ZMĚNY Č.1 ÚZEMNÍHO PLÁNU (4.3.2017)
	PLOCHA ÚZEMNÍ REZERVY PŘEVZATÁ ZE ZMĚNY Č.1 ÚZEMNÍHO PLÁNU (4.3.2017)
	ROZVOJOVÉ PLOCHY PŘEVZATÉ ZE ZMĚNY Č.2 ÚZEMNÍHO PLÁNU (04.08.2020)

LEGENDA

	HRANICE
	HRANICE ŘEŠENÉHO ÚZEMÍ
	HRANICE ZASTAVĚNÉHO ÚZEMÍ
	HRANICE ZASTAVĚNÝCH PLOCH
	Z1
	ÚR1
	K1
	PLOCHY ZMĚN V KRAJINĚ (K1 - K20)
	PLOCHY PŘESTAVBY
	PLOCHY S ROZDÍLNÝM VYUŽITÍM ÚZEMÍ
	PLOCHY BYDLENÍ
	BV - V RODINNÝCH DOMECH - VENKOVSKÉ
	BV - V RODINNÝCH DOMECH - VENKOVSKÉ
	PLOCHY REKREACE
	REK - NA PLOCHÁCH PŘÍRODNÍHO CHARAKTERU
	REK - SE SPECIFICKÝM VYUŽITÍM (AGROTURISTIKA)
	PLOCHY OBČANSKÉHO VYBAVENÍ
	OB - OBČANSKÉ VYBAVENÍ - VEŘEJNÁ INFRASTRUKTURA
	OM - OBČANSKÉ VYBAVENÍ - KOMBINČNÍ ZAŘÍZENÍ MALÁ A STŘEDNÍ
	OS - OBČANSKÉ VYBAVENÍ - TĚLOVÝCHOVNÁ A SPORTOVNÍ ZAŘÍZENÍ
	PLOCHY SMÍŠENÉ OBYTNÉ
	SV - PLOCHY SMÍŠENÉ OBYTNÉ - VENKOVSKÉ
	SX - PLOCHY SMÍŠENÉ OBYTNÉ - SE SPECIFICKÝM VYUŽITÍM
	PLOCHY DOPRAVNÍ INFRASTRUKTURY
	DS - DOPRAVNÍ INFRASTRUKTURA - SILNIČNÍ (DS)
	DS - SILNICE III. TŘÍDY / SILNICE III. TŘÍDY (ROZSŘEĐENÉ)
	BS - CYKLOSTEŽKA
	BS - AUTOBUSOVÁ ZASTÁVKA
	DZ - DOPRAVNÍ INFRASTRUKTURA - ŽELEZNIČNÍ (DZ)
	Ž - ŽELEZNIČNÍ TRATĚ
	Ž - ŽELEZNIČNÍ ZASTÁVKY
	PLOCHY TECHNICKÉ INFRASTRUKTURY
	TI - TECHNICKÁ INFRASTRUKTURA (TI)
	TI - TECHNICKÁ INFRASTRUKTURA - INŽENÝRSKÉ SÍŤE
	PLOCHY VÝROBY A SKLADOVÁNÍ
	VZ - VÝROBA A SKLADOVÁNÍ - ZEMĚDĚLSKÁ VÝROBA
	PLOCHY SMÍŠENÉ VÝROBNÍ
	VS - PLOCHY SMÍŠENÉ VÝROBNÍ
	PLOCHY VEŘEJNÝCH PROSTRANSTVÍ
	PV - VEŘEJNÁ PROSTRANSTVÍ
	PVK - VEŘEJNÁ PROSTRANSTVÍ / KOMUNIKACE /
	ZV - VEŘEJNÁ PROSTRANSTVÍ - VEŘEJNÁ ZELENĚ
	PLOCHY ZELENĚ
	ZS - ZELENĚ - SOUKROMÁ A VYHAZENÁ
	ZO - ZELENĚ - OCHRANNÁ A IZOLAČNÍ
	ZP - ZELENĚ - PŘÍRODNÍHO CHARAKTERU / KRAJINNÁ ZELENĚ
	PLOCHY VODNÍ A VODOHOSPODÁŘSKÉ
	W - PLOCHY VODNÍ A VODOHOSPODÁŘSKÉ
	PLOCHY ZEMĚDĚLSKÉ
	NZ - PLOCHY ZEMĚDĚLSKÉ / PASTVINY /
	NZo - ORNÁ PŮDA
	NZ1 - TRVALÉ TRÁVNÍ POROSTY
	NZ2 - ZAHRADY A SUDY AMO ZASTAVĚNÉ ÚZEMÍ
	NZp - POJAŘENÉ ÚZEMÍ
	PLOCHY LESNÍ
	LS - PLOCHY LESNÍ
	PLOCHY SMÍŠENÉ NEZASTAVĚNÉHO ÚZEMÍ
	NSZ - PLOCHY SMÍŠENÉ NEZASTAVĚNÉHO ÚZEMÍ - ZEMĚDĚLSKÉ

POŘIZOVATEL	Obec Královice
ZPRACOVATEL URBANISTICKÉ ČÁSTI	HUII AGROURBANISTICKÝ ATELIER
DIGITÁLNÍ ZPRACOVÁNÍ	Ing. Stanislav Zeman Číslo autorizace: ČKA 02 220
ODPOVĚDNÝ PROJEKTANT	Ing. Martina Štáňková Číslo autorizace: ČKA 02 220
NAZEV AKCE	ÚPLNÉ ZNĚNÍ ÚZEMNÍHO PLÁNU KRÁLOVICE PO VYDÁNÍ ZMĚNY Č.2
NAZEV VÝKRESU	KOORDINAČNÍ VÝKRES
ČÁST DOKUMENTACE	GRAFICKÁ DOKUMENTACE
ETAPA	ETAFA
DATUM	09/2021
MĚŘÍTKO	1:5000
FORMÁT	85 x 675
Č. VÝKRESU	8

LIMITY GRAFICKY NEVYJÁDŘITELNÉ

CELÉ ÚZEMÍ SE NACHÁZÍ V OBLASTI KRAJINNÉHO RÁZU SLÁNSKO (OHR 12)
CELÉ ÚZEMÍ SE NACHÁZÍ V OBLASTI KRAJINNÉHO TYPU - KRAJINA REALITNĚ VYUŽITÁ (ON4)
CELÉ ÚZEMÍ SE NACHÁZÍ V OBLASTI SE ZPŮSOBNOU KVALITOU OVZDUŠÍ
NA ČELEM ÚZEMÍ SE NACHÁZÍ LOŽISKO NEKROSTÝCH SUROVIN 43160700 Šafy
PROVOZOVNÍ PÁSMO PRO ÚDRŽBU VODNÍCH TORŮ (8m)
OCHRANNÉ PÁSMO VODOVODU (1,5m)
OCHRANNÉ PÁSMO KANALIZACE - NÁVĚH (1,5m)
OCHRANNÉ PÁSMO PODZEMNÍHO VEDENÍ ELEKTRICKÉ ENERGIE VN 22 kV (1m)
OCHRANNÉ PÁSMO NADZEMNÍHO VEDENÍ ELEKTRICKÉ ENERGIE NN (1m)
OCHRANNÉ PÁSMO TRAFOSTANICE (2m) - VN, PLYNOVODU (1m)
OCHRANNÉ PÁSMO PLYNOVODU STL (1m)